


POPREČNI PRESJECI m 1 : 300

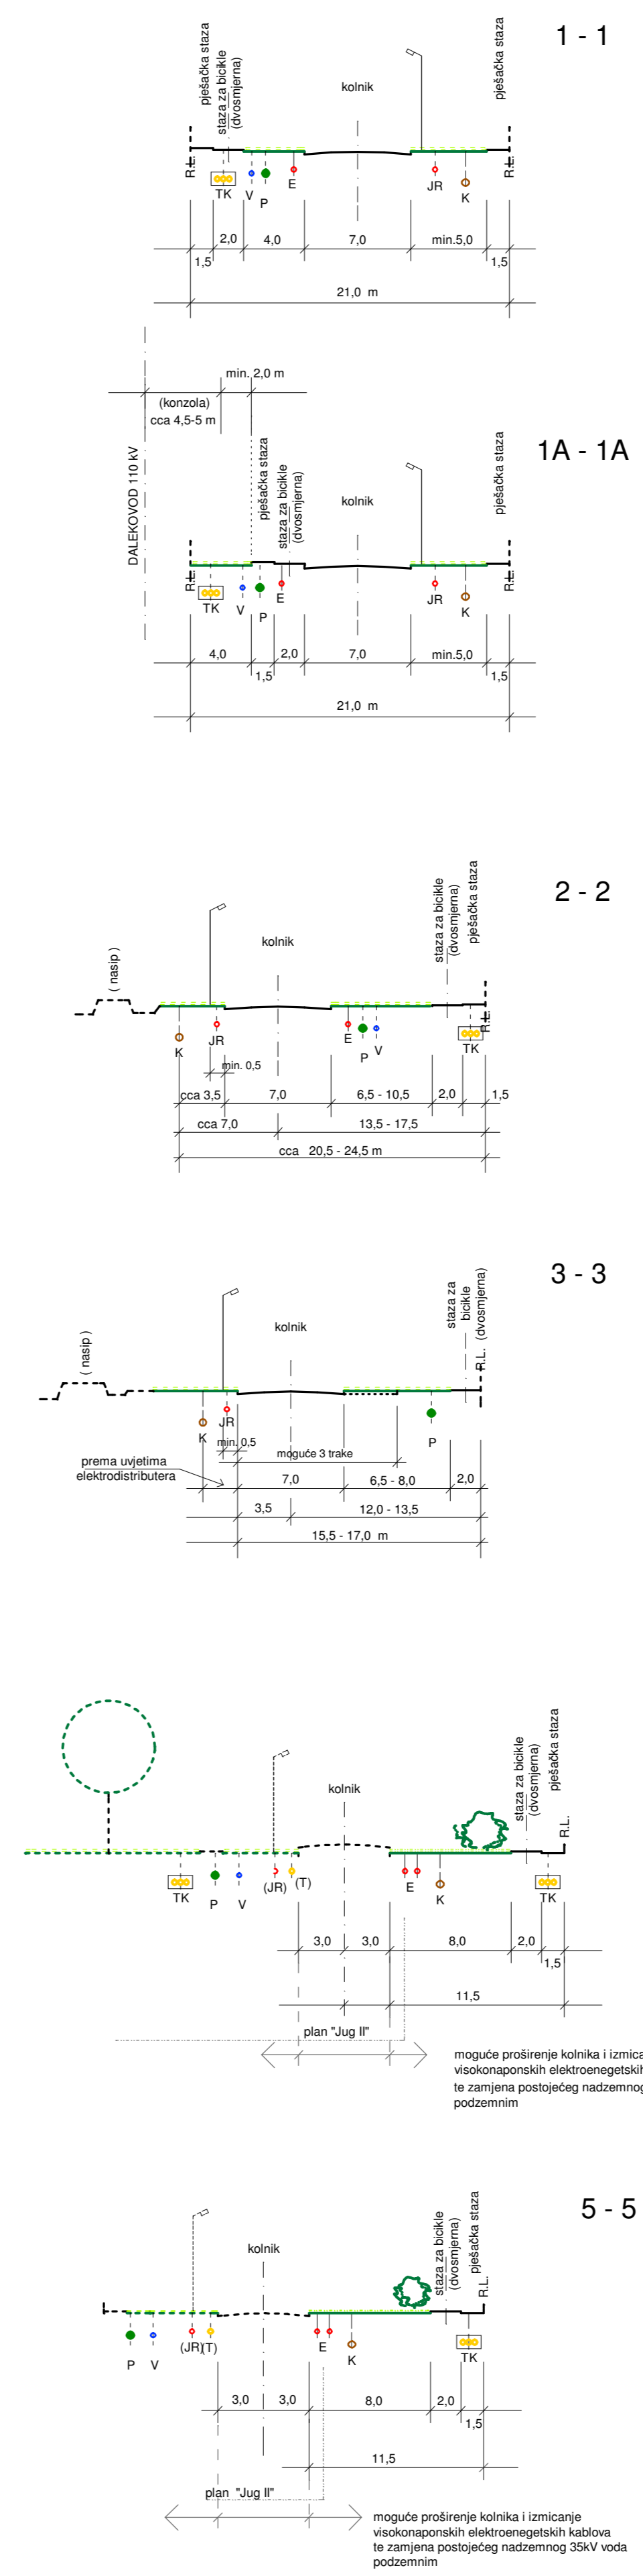

- Legenda :**
- OBUHVAT UPU-a
 - POSTOJEĆA GRANICA ČESTICE
 - POSTOJEĆA GRADEVINA
 - POSTOJEĆA CESTA (GEODETSKI SNIMAK)
 - POSTOJEĆE GEODETSKE VISINE TERENA
 - POSTOJEĆI KANAL OBORINSKE VODE: ODERETNI KANAL "JOŠINE"
 - POSTOJEĆA TRAFOSTANICA
 - POSTOJEĆI STUPOVI DALEKOVODA

- TELEKOMUNIKACIJSKA MREŽA**
- UKIDANJE TK PODZEMNOG VODA
 - PLANIRANA TK KABELSKA KANALIZACIJA
- RADIO I TV SUSTAV VEZA**
- RADUSKI KORIDOR

- ELEMENTI KONSTRUKCIJE CESTE**
- OS CESTE
 - OZNAKA POPREČNOG PRESJECA
 - RUBNIJAK ceste
 - OSTALI ELEMENTI
 - ZELENE POVRŠINE
 - KOLNE POVRŠINE
 - PJEŠAČKE POVRŠINE

URBANISTIČKI PLAN UREĐENJA ZONE "JUG I" BJELOVAR

8. TELEKOMUNIKACIJSKA MREŽA mj 1 : 2000

GRAD BJELOVAR	
Naziv prostornog plana:	Urbanistički plan uređenja zone "JUG I" - BJELOVAR
Naziv kartografskog prikaza:	TELEKOMUNIKACIJSKA MREŽA
Broj kartografskog prikaza:	8. Mjerilo kartografskog prikaza: 1 : 2 000
Program mjera za unapređenje stanja u prostoru:	Odluka o donošenju Urbanističkog plana uređenja "JUG I" - Službeni glasnik Grada Bjelovara" broj 1 / 03
Javna rasprava je objavljena u "Bjelovarcu" od 28. siječnja 2004.	Javni uvjet je održan od 05. veljače 2004. do 06. ožujka 2004. Odgovorna osoba za provođenje javne rasprave: M.P. Zvonimir Horn, dipl. ing. grad
Suglasnost na plan prema članku 24. Zakona o prostornom uređenju ("Narodne novine", br. 30/94 - 68/98, 61/00, 32/02 i 160/04), broj suglasnosti: klasa: 350-01/04-01/373 datum: 29.07.2004.	
Plan izradio: ARTING d.o.o. BJELOVAR	Direktor: M.P. Marjan Gezi, dipl. ing. arh.
Koordinator plana: ovlašten arhitekt Katica Večerić, dipl. ing. arh.	Stručni tim u izradi plana: 1. ovlašten arhitekt Katica Večerić, dipl. ing. arh. 2. Branislav Čerak, ing. grad. 3. Marjan Mikac, ing. el. 4. Ivan Sabolić, dipl. ing. stroj. 5. Ivana Vrškaj, dipl. ing. arh.
Broj plana: T.D. 27 / 2003	Datum izrade: prosinac 2003.
Utvjerenost ovog prostornog plana s izvornikom ovjerava: Zvonimir Horn, dipl.ing. grad	Predsjednik Gradskog vijeća: Antun Koruščec, dipl. politolog
M.P.	M.P.