


LEGENDA:

- obuhvat DPU-a
- rubnjak
- - - os ceste
- kolne površine
- pješačke površine
- zelene površine
- drvo
- TTT parkirališta
- g garaže
- ↓ priključenje na javnu površinu

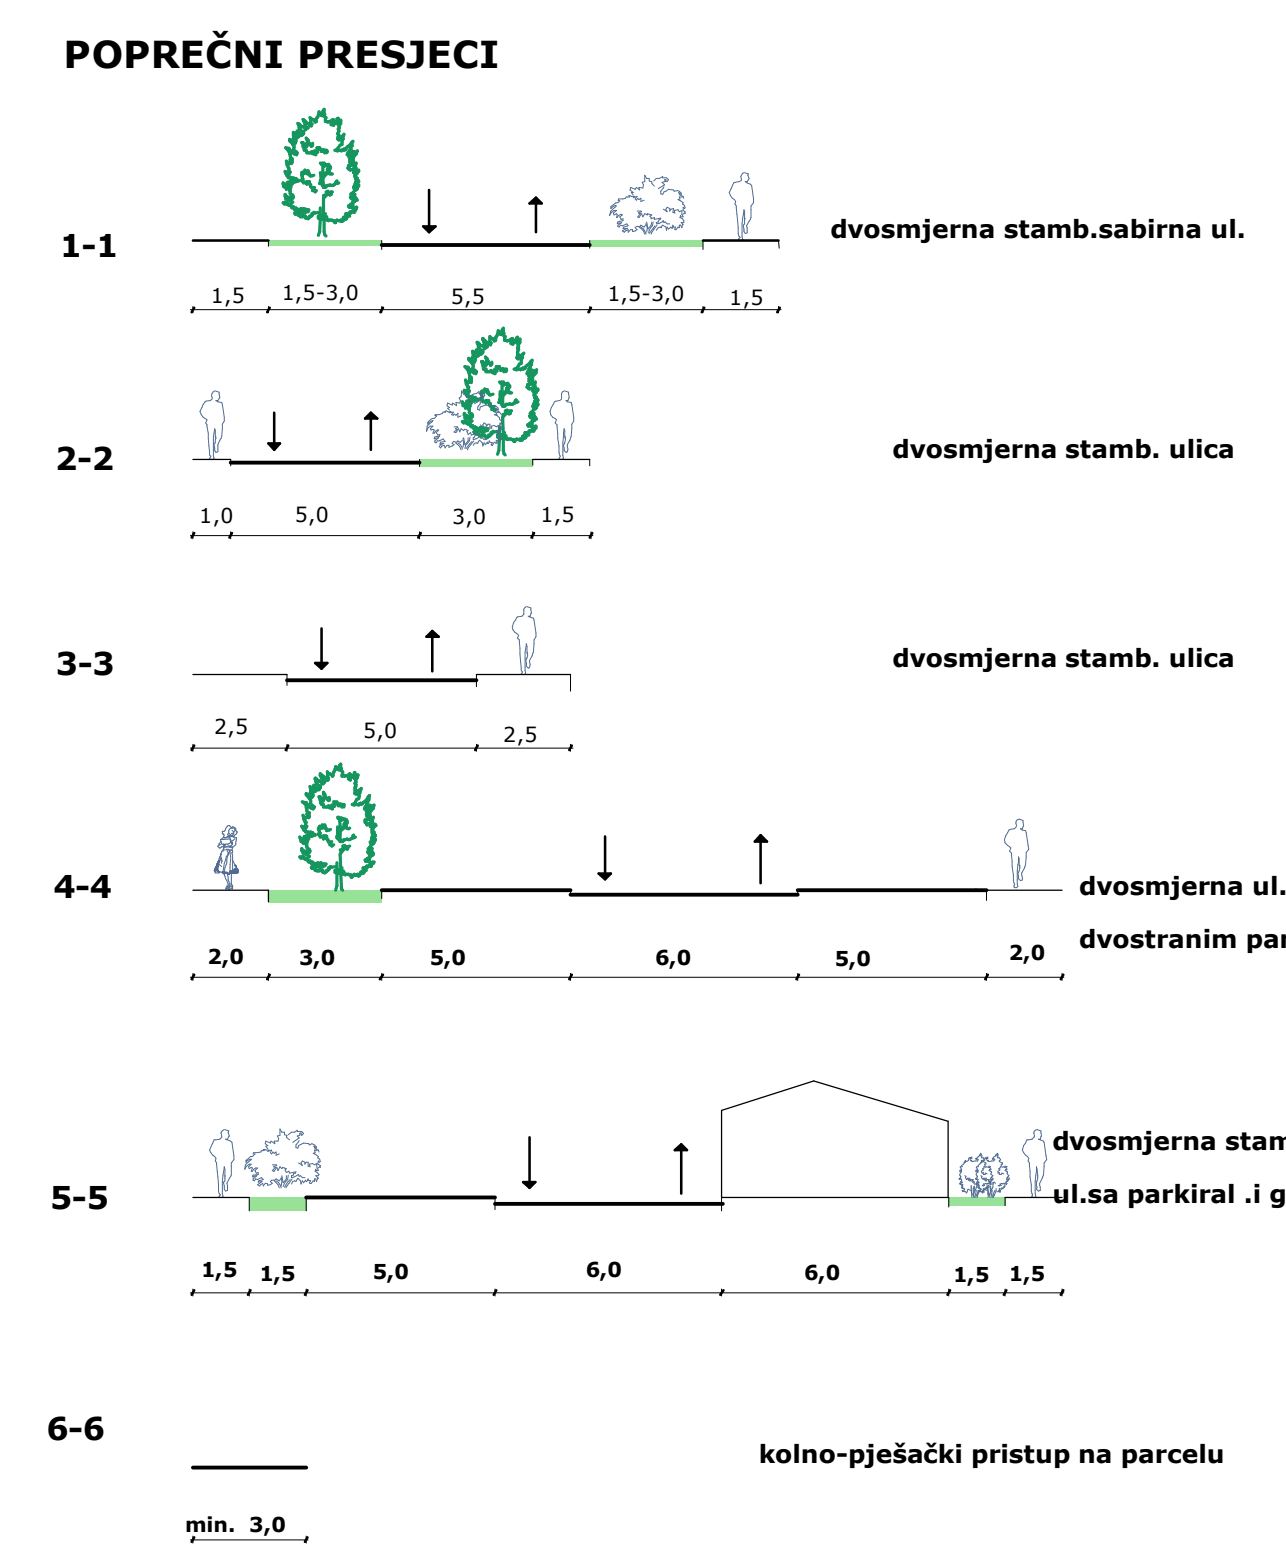

**DETALJNI PLAN UREĐENJA
SJEVER 1
BJELOVAR**

m 1:1000

3. PROMETNA MREŽA

| | | | |
|---------------------------------|--|--|---------------------|
| arting | | d.o.o.ZA PROJEKTIRANJE,IZVOĐENJE I NADZOR,BJELOVAR STROSSMAYEROVA 4,tel & fax (043)-241-226,(043)-241-471 | |
| NARUČITELJ PLANA: | GRAD BJELOVAR | | |
| NAZIV PLANA: | DETALJNI PLAN UREĐENJA- SJEVER 1 -Bjelovar | | |
| NAZIV GRAFIČKOG PRILOGA: | PROMETNA MREŽA | | |
| DRUGI PLAN: | | MSJERLO: 1:1000 | LIST BROJ: 3 |
| DATUM IZRADA: | Svibanj 1999. | DATUM DONOŠENJA: | 17. studeni 1999. |
| KOORDINATOR: | Snježana Brkljačić, dipl.ing. arh. | | |
| ODGOVORNI PLANER: | Snježana Brkljačić, dipl.ing. arh. | | |
| GRAFIČKA OBRADA: | Snježana Brkljačić, dipl.ing. arh. | | |