


LEGENDA:


- obuhvat DPU-a
- kolne površine
- pješačke površine
- zelene površine

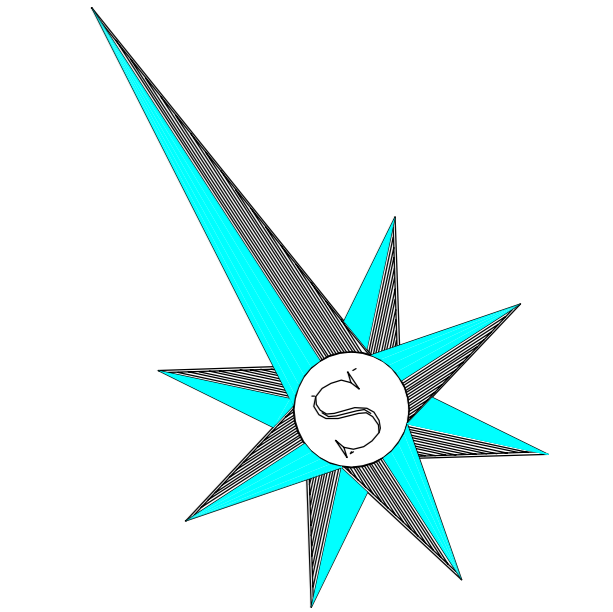

PLINSKA MREŽA

- PLINOVOD 100 mbar
- UKIDANJE PLINOVODA
- PLANIRANI PLINOVOD 100 mbar
- PLINOVOD VIŠE RAZINE 3 bar
- PLINSKA REDUKCIJSKA STANICA 3/0,1 bar
- OPIS

POPREČNI PRESJECI

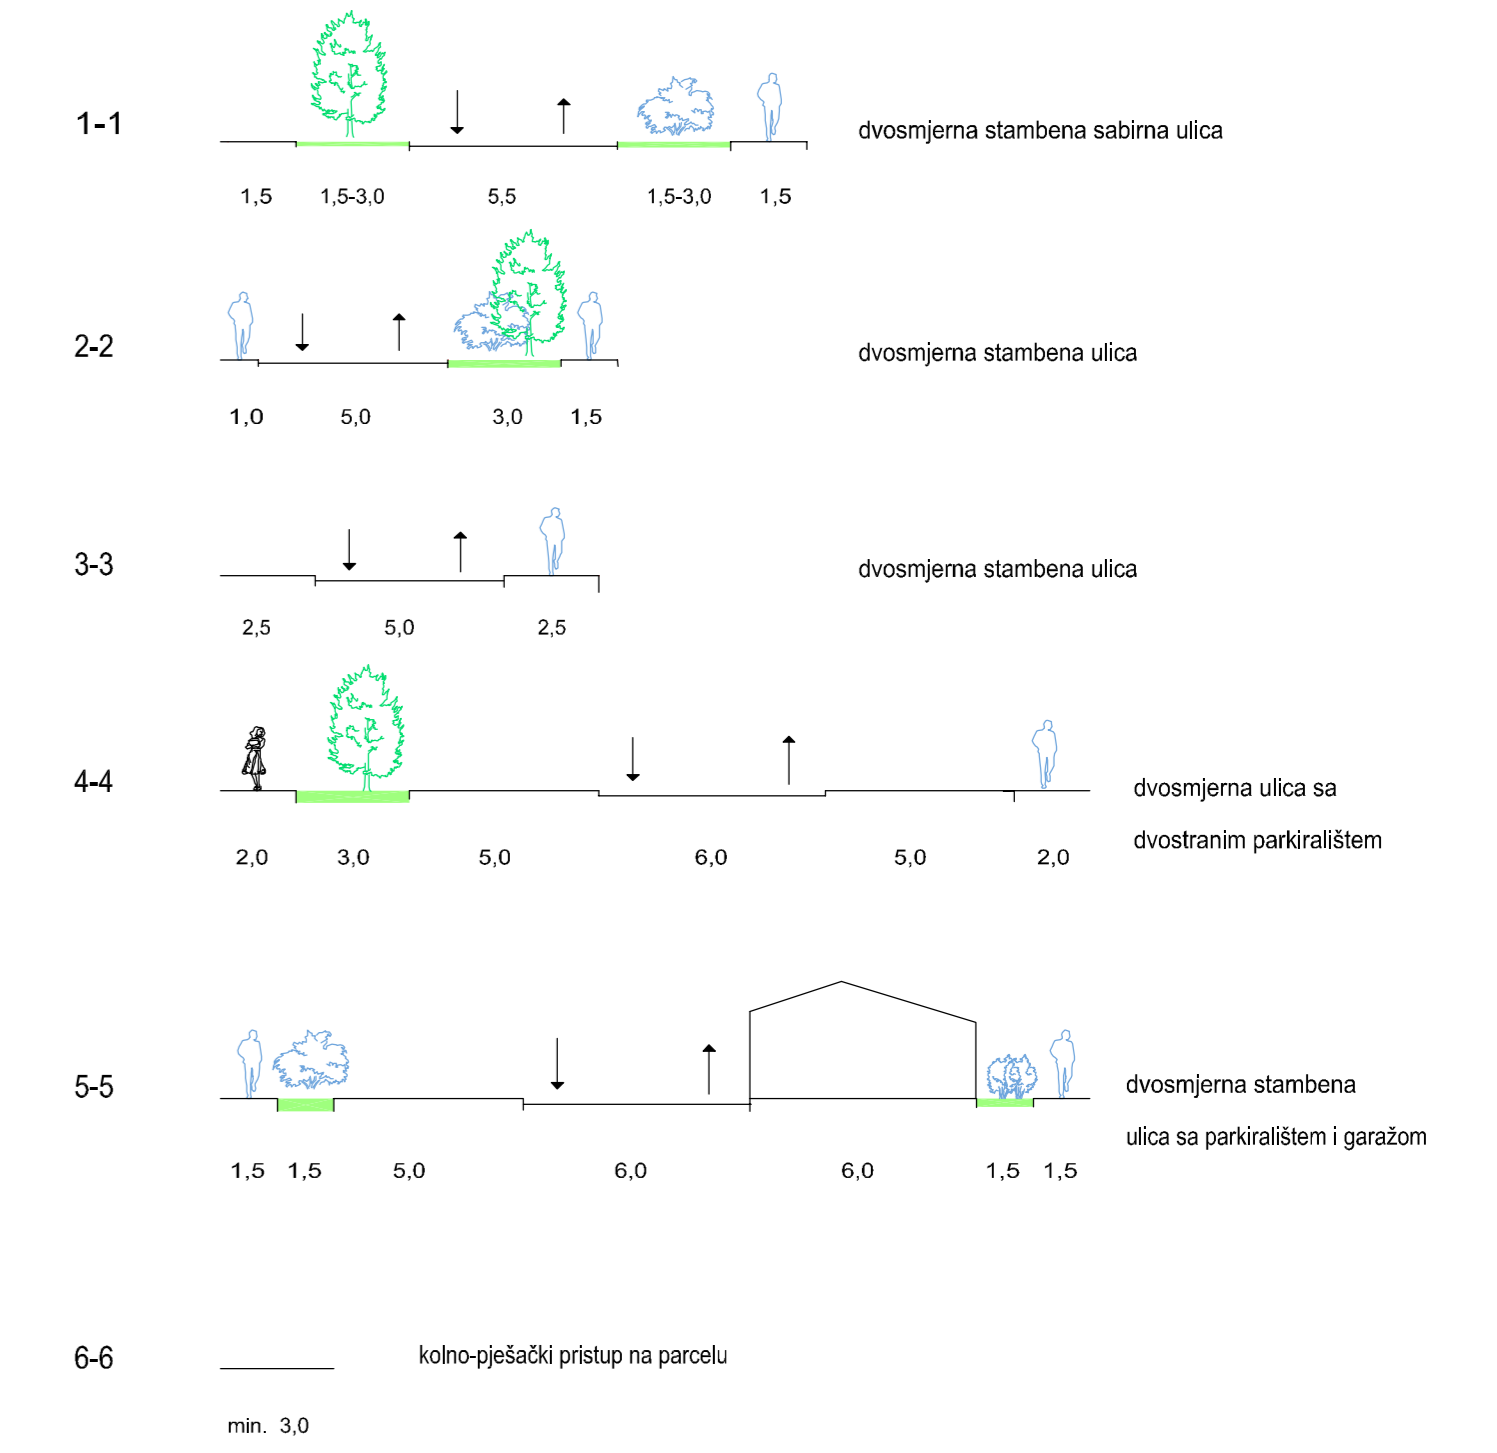

DETALJNI PLAN UREĐENJA

**SJEVER 1
BJELOVAR**
m 1:1000

6. PLINSKA MREŽA

arting		d.o.o. ZA PROJEKTIRANJE, IZVOĐENJE I NADZOR, BJELOVAR STROSSMAYEROVA 4, tel & fax (043)241-226,(043) - 241-471	
NARUČITELJ PLANA:	GRAD BJELOVAR		
NAZIV PLANA:	DETALJNI PLAN UREĐENJA - SJEVER 1-Bjelovar		
NAZIV GRAFIČKOG PRILOGA:	PLINSKA MREŽA		
BROJ PLANA:	23/99	MJERLO:	1:1000
DATUM IZRADE:	svibanj 1999.	DATUM DONOŠENJA:	
KOORDINATOR:	Snježana Brkjačić, dipl.ing. str.	LIST BROJ:	6
ODGOVORNI PLANER:	Ivan Sabolić, dipl.ing. stroj.		
GRAFIČKA OSBADA:	Ivan Sabolić, dipl.ing. stroj.		