


LEGENDA:


- obuhvat DPU-a
- kolne površine
- pješačke površine
- zelene površine

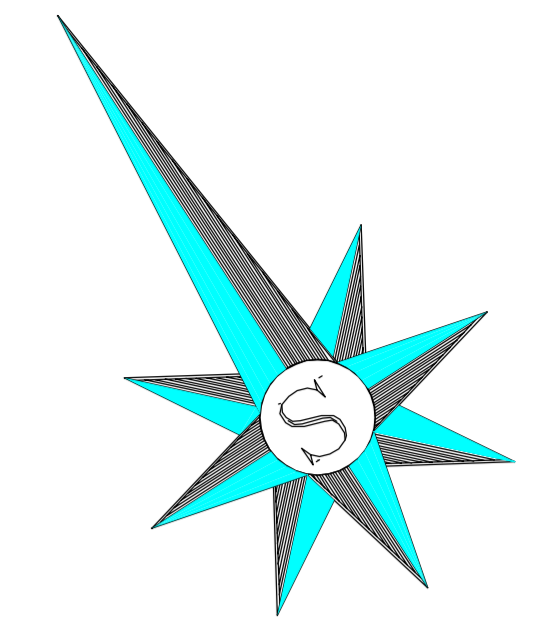

VODNOGOSPODARSKI SUSTAV

- VODOVOD
- PLANIRANI VODOVOD
- VODOVOD VIJE RAZINE
- OPIS
- ZASUNSKO OKNO

POPREČNI PRESJECI

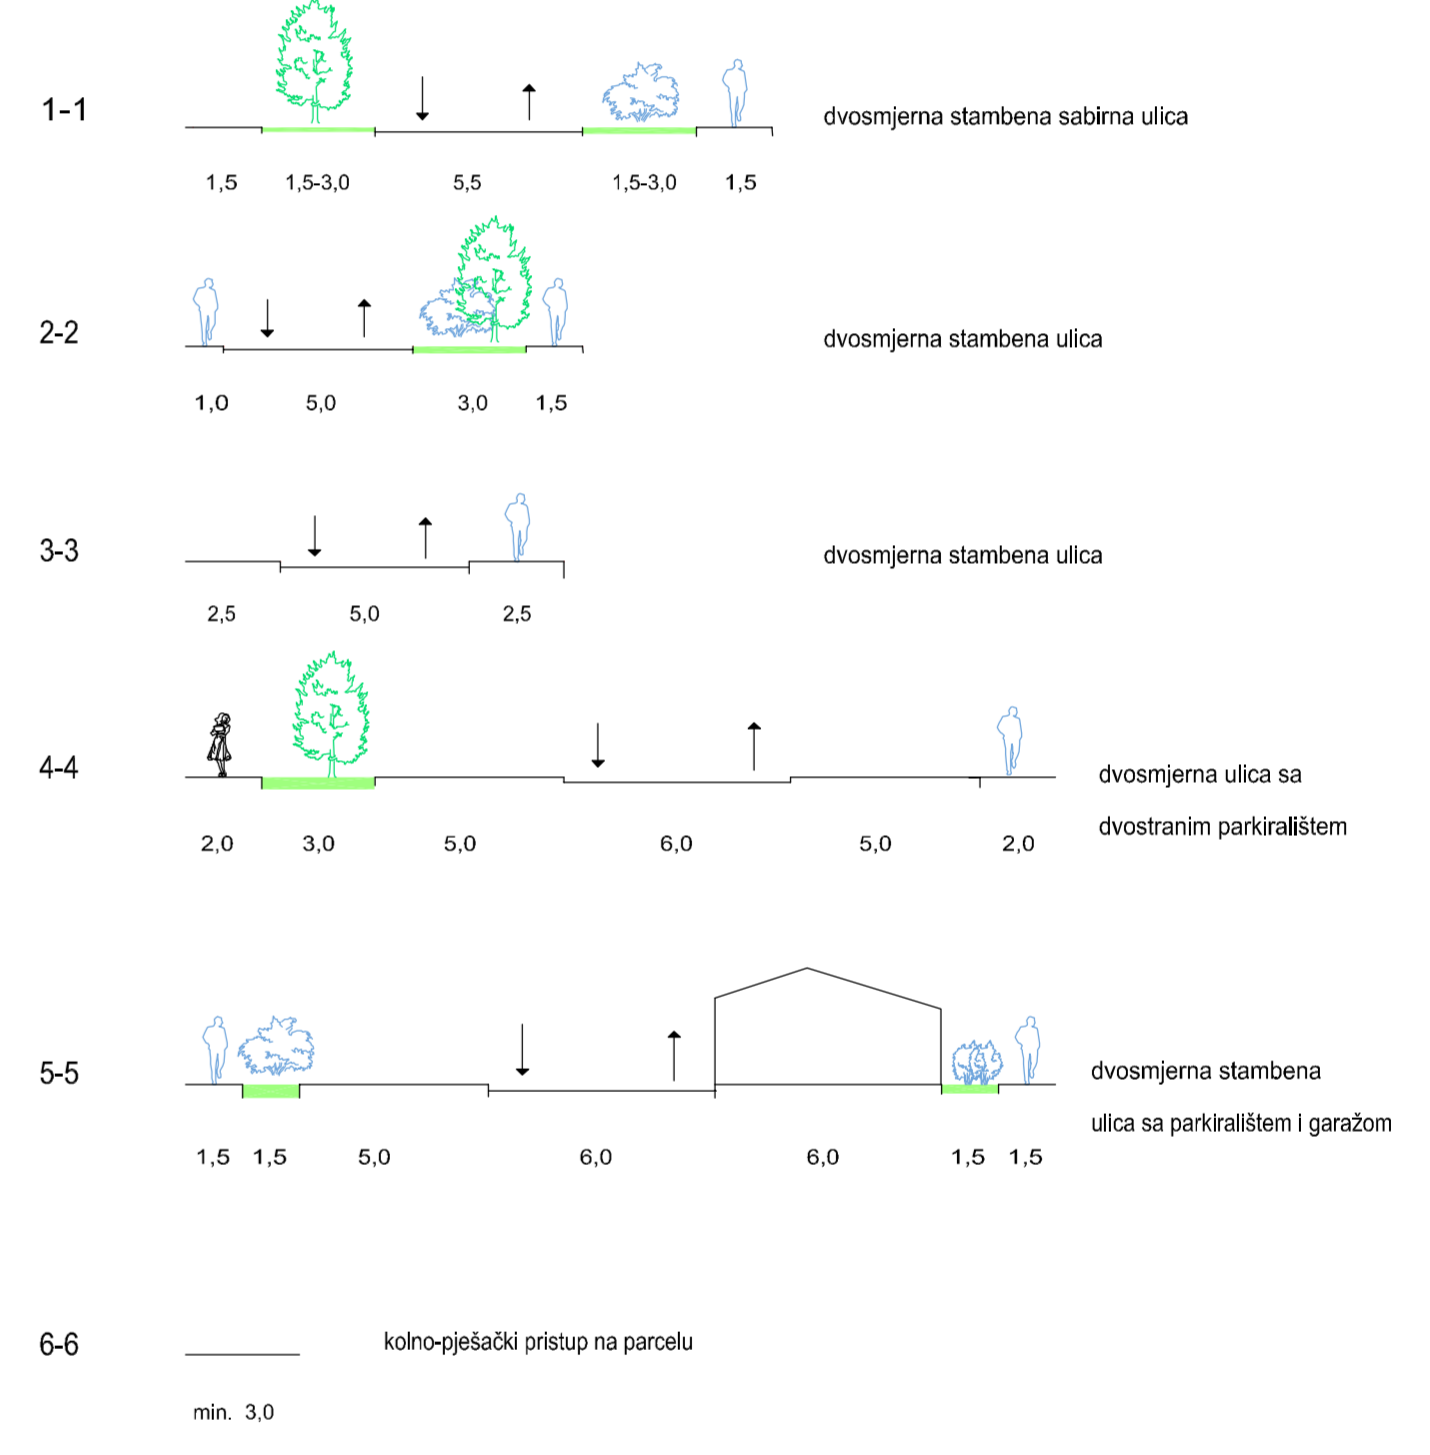

DETALJNI PLAN UREĐENJA

**SJEVER 1
BJELOVAR**

m 1:1000

7. VODNOGOSPODARSKI SUSTAV

arting		d.o.o. ZA PROJEKTIRANJE, IZVOĐENJE I NADZOR, BJELOVAR STROSSMAYEROVA 4, tel & fax: (043)241-226,(043) - 241-471	
NARUČITELJ PLANA:	GRAD BJELOVAR		
NAZIV PLANA:	DETALJNI PLAN UREĐENJA - SJEVER 1 - Bjelovar		
NAZIV GRAFIČKOG PRILOGA:	PROMETNA MREŽA		
BROJ PLANA:	23/99	MJERILO:	1:1000
DATUM IZRADE:	svibanj 1999.	DATUM DONOŠENJA:	
ODGOVORNI PLANER:	Ivan Sabolčić, dipl.ing.stroj.	LIST BROJ:	7
GRAFIČKA OBRADA:	Ivan Sabolčić, dipl.ing.stroj.		