


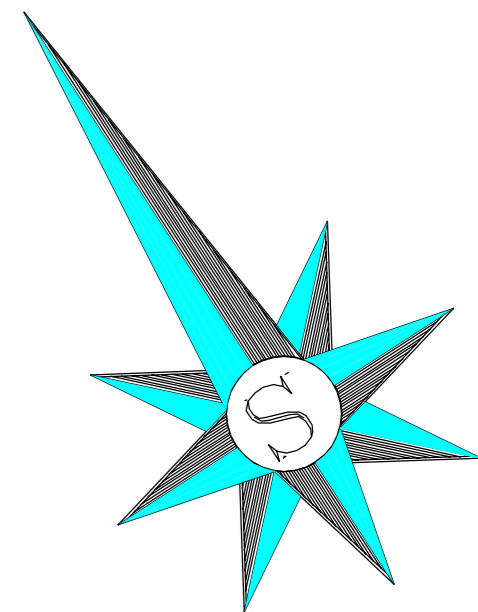

**LEGENDA:**


- obuhvat DPU-a
- kolne površine
- pješačke površine
- zelene površine



**ODVODNJA OTPADNIH VODA**

- ODVODNJA
- PLANIRANA ODVODNJA
- REVIZIJSKO OKNO
- SMJER ODVODNJE
- OPIS  
KANAL B-5 Ø30 cm

**POPREČNI PRESJECI**

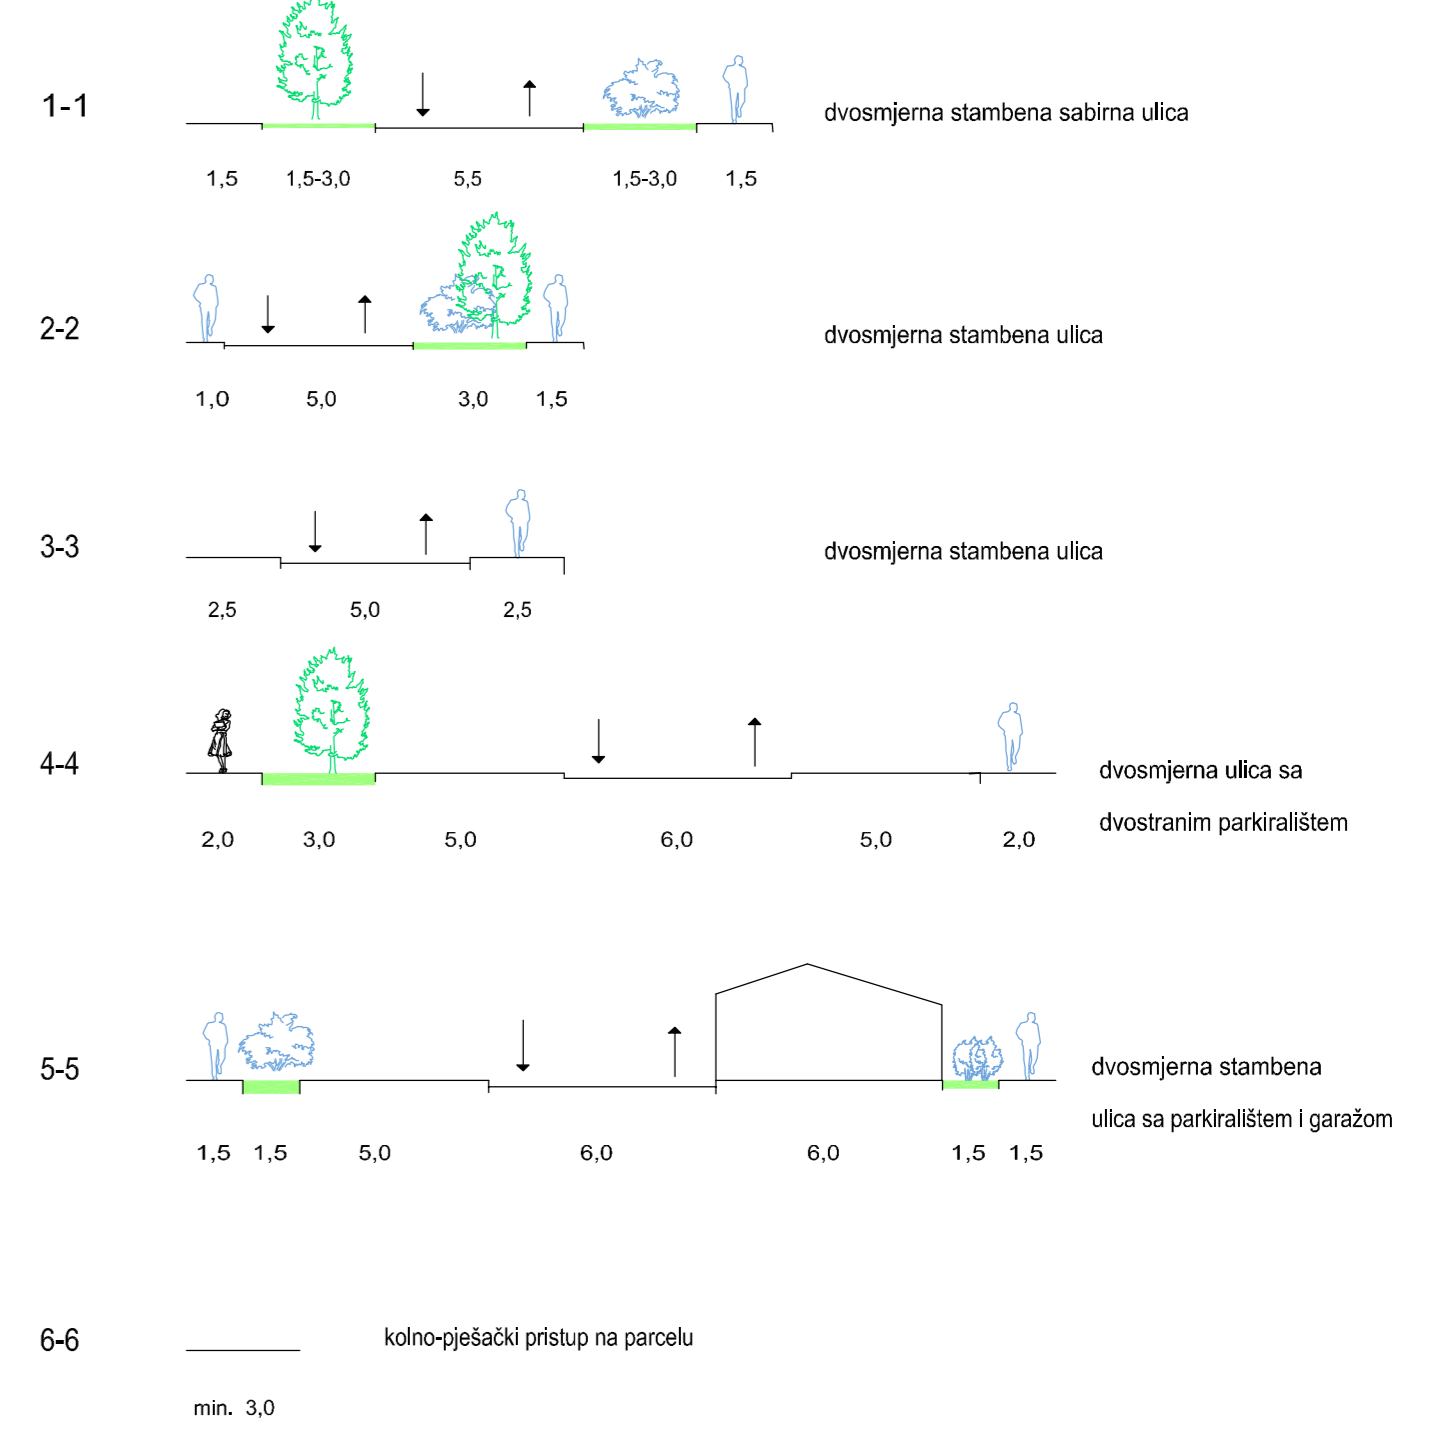

**DETALJNI PLAN UREĐENJA**

SJEVER 1  
BJELOVAR

m 1:1000

**8. ODVODNJA OTPADNOH VODA**

<b>arting</b>		d.o.o. ZA PROJEKTIRANJE, IZVOĐENJE I NADZOR, BJELOVAR STROSSMAYEROVA 4, tel & fax (043)-241-226, (043) - 241-471	
NARUČITELJ PLANA:	GRAD BJELOVAR		
NAZIV PLANA:	DETALJNI PLAN UREĐENJA - SJEVER 1-Bjelovar		
BROJ GRAFIČKOG PRILOGA:	PROMETNA MREŽA		
DATUM IZRADE:	svibanj 1999.	MJERILC:	1:1000 LIST BROJ: 8
ODGOVORNI PLANER:	Srježana Brkpačić, dipl.Ing. arh.		
GRAFIČKA OBRAĐA:	Ivan Sabolić, dipl.Ing.stroj.		