


POPREČNI PRESJECI

m 1 : 300

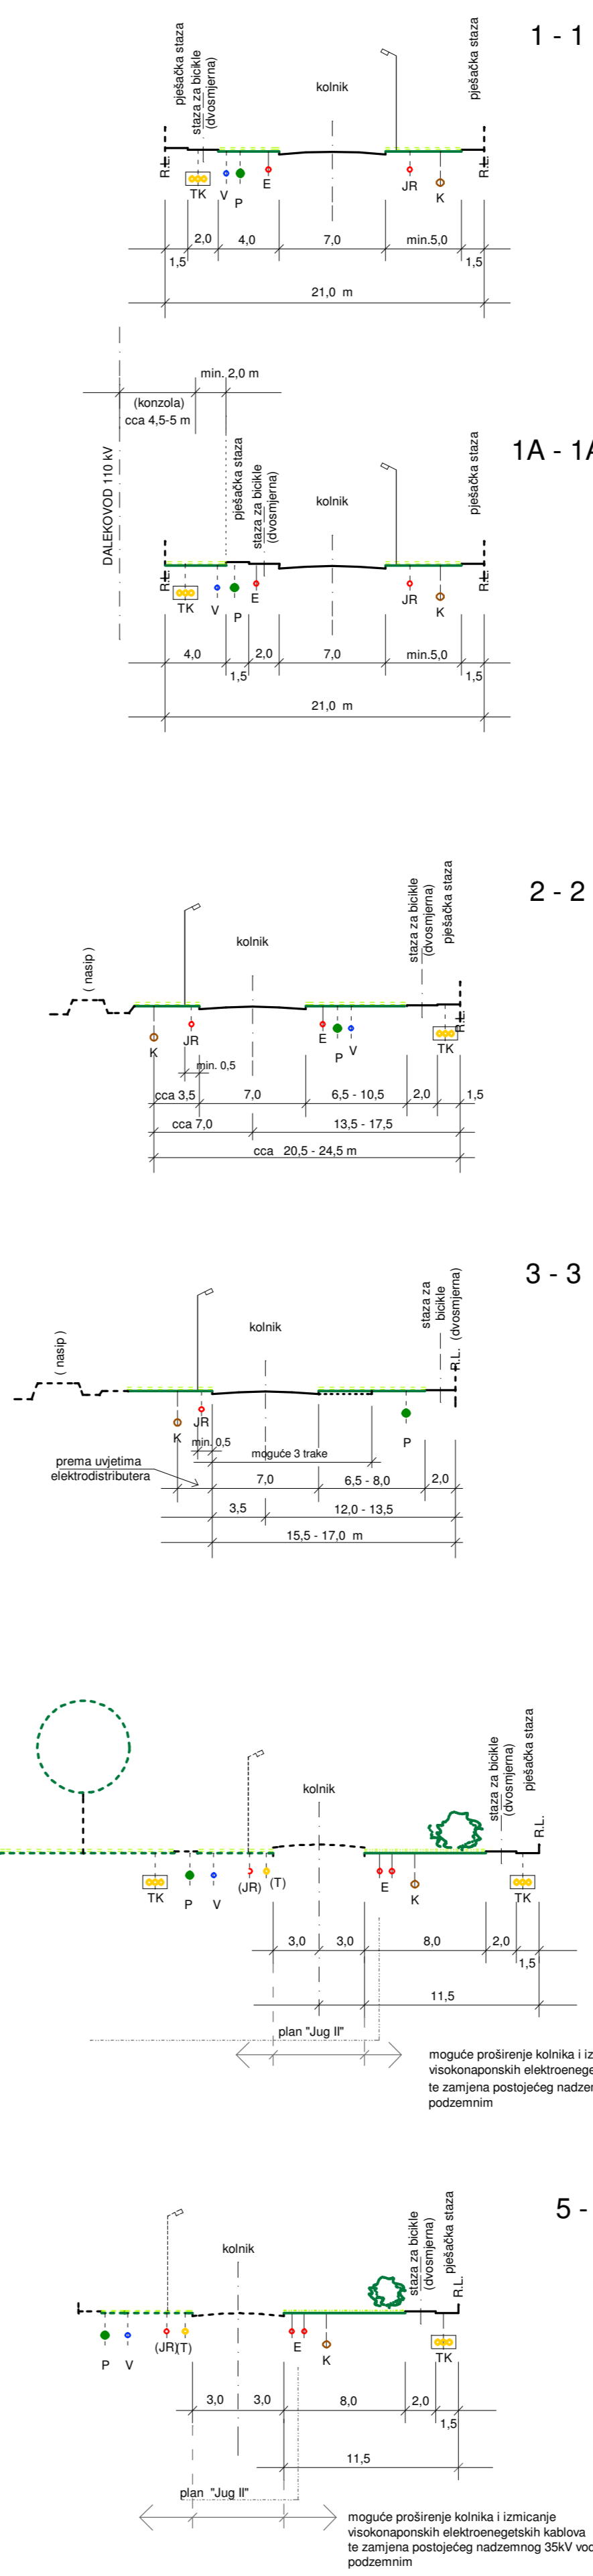

- Legenda :**
- OBUHVAT UPU-a
 - POSTOJEĆA GRANICA ČESTICE
 - POSTOJEĆA GRADEVINA
 - POSTOJEĆA CESTA (GEODETSKI SNIMAK)
 - POSTOJEĆE GEODETSKE VISINE TERENA
 - POSTOJEĆI KANAL OBORINSKE VODE: ODTERETNI KANAL "JOŠINE"
 - POSTOJEĆA TRAFOSTANICA
 - POSTOJEĆI STUPOVI DALEKOVODA

- TELEKOMUNIKACIJSKA MREŽA**
- UKIDANJE TK PODZEMNOG VODA
 - PLANIRANA TK KABELSKA KANALIZACIJA
- RADIO I TV SUSTAV VEZA**
- == RADUSKI KORIDOR

- ELEMENTI KONSTRUKCIJE CESTE**
- OS CESTE
 - OZNAKA POPREČNOG PRESJECA
 - RUBNIJAK ceste
 - OSTALI ELEMENTI
 - ZELENE POVRŠINE
 - KOLNE POVRŠINE
 - PIJEŠAČKE POVRŠINE

URBANISTIČKI PLAN UREĐENJA ZONE "JUG I" BJELOVAR

8. TELEKOMUNIKACIJSKA MREŽA
mj 1 : 2000

GRAD BJELOVAR	
Naziv prostornog plana:	Urbanistički plan uređenja zone "JUG I" - BJELOVAR
Naziv kartografskog prikaza:	TELEKOMUNIKACIJSKA MREŽA
Broj kartografskog prikaza:	8.
Mjerilo kartografskog prikaza:	1 : 2 000
Program mjera za unapređenje stanja u prostoru:	Odluka o donošenju Urbanističkog plana uređenja "JUG I" - Službeni glasnik Grada Bjelovara" broj 1 / 03
Javna rasprava je objavljena u "Bjelovarcu" od 28. siječnja 2004.	Javni uvjeti je održan od 05. veljače 2004. do 06. ožujka 2004.
Odgovorna osoba za provođenje javne rasprave:	M.P. Zvonimir Horn, dipl. ing. grad
Suglasnost na plan prema članku 24. Zakona o prostornom uređenju ("Narodne novine", br. 30/94 - 68/98, 61/00, 32/02 i 160/04).	datum: 29.07.2004.
Plan izradio:	ARTING d.o.o. BJELOVAR
Direktor:	M.P. Marjan Gezi, dipl. ing. arh.
Koordinator plana:	Stručni tim u izradi plana:
ovlaštjeni arhitekt:	1. ovlaštjeni arhitekt: Katica Večerić, dipl. ing. arh.
	2. Branča Čerak, ing. grad.
	3. Marjan Mikac, ing. el.
	4. Ivan Sabolić, dipl. ing. stroj.
	5. Ivana Vršćak, dipl. ing. arh.
Broj plana:	T.D. 27 / 2003
Datum izrade:	prosinac 2003.
Utvjerenost ovog prostornog plana s izvornikom ovjerava:	Predsjednik Gradskog vijeća:
Zvonimir Horn, dipl.ing. grad	Antun Koruščec, dipl. politolog
M.P.	M.P.