


POPREČNI PRESJECI m 1 : 300

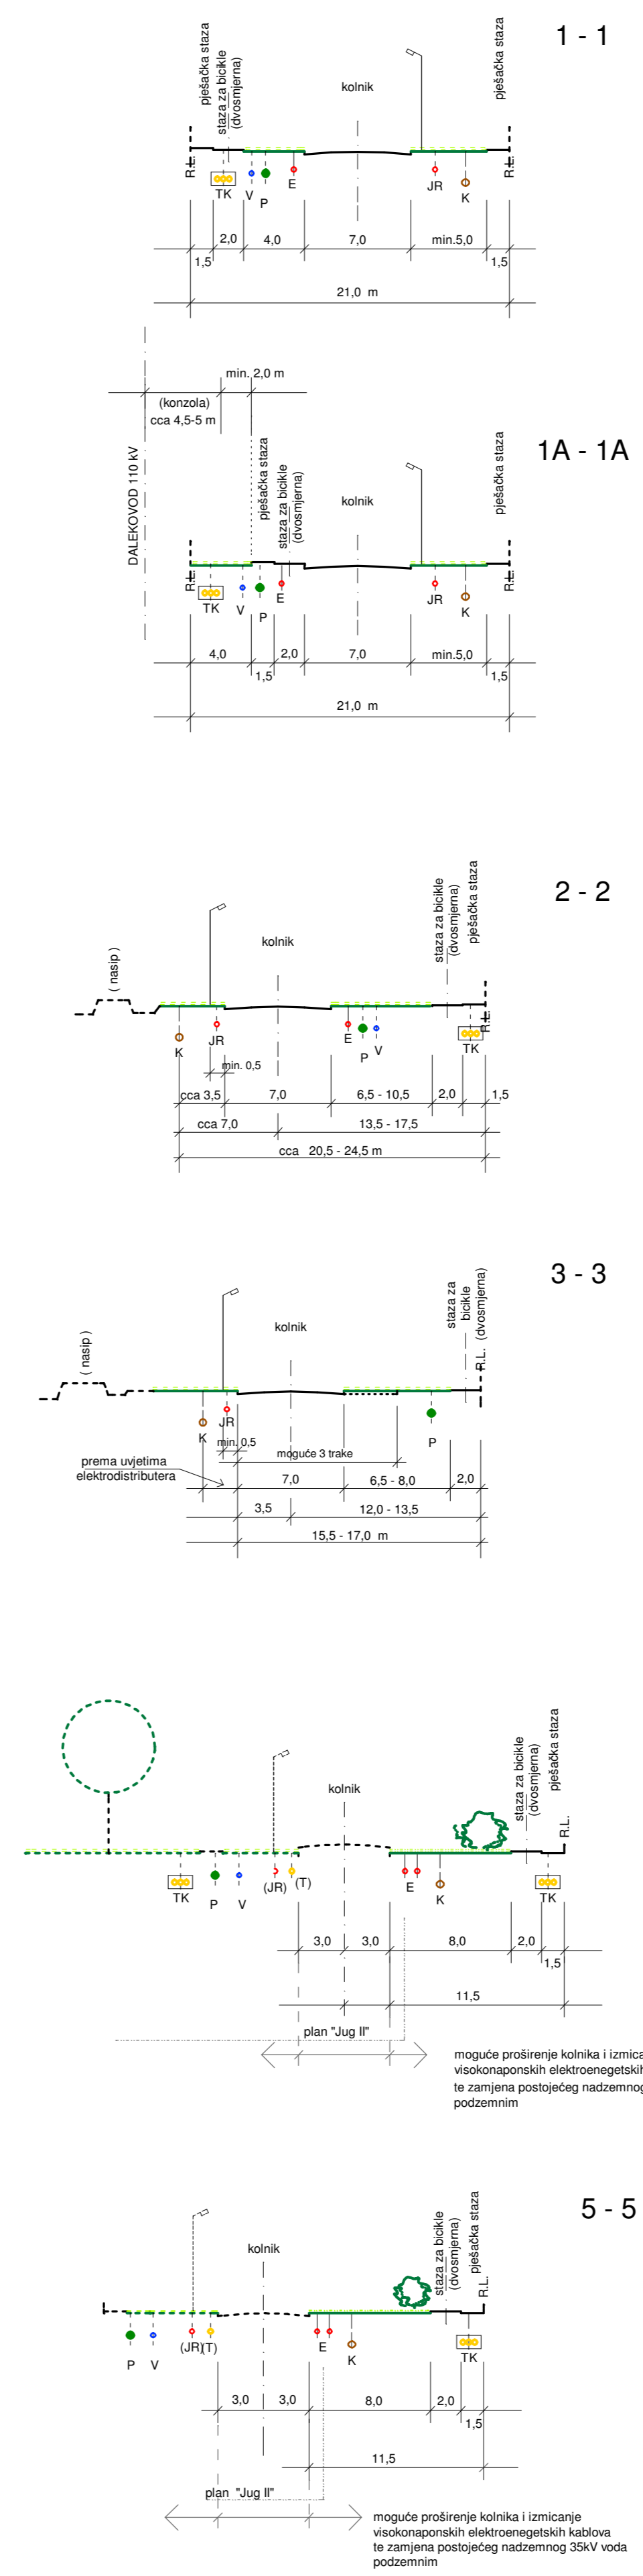

- Legenda :**
- OBUHVAT UPU-a
 - POSTOJEĆA GRANICA ČESTICE
 - POSTOJEĆA GRADEVINA
 - POSTOJEĆA CESTA (GEODETSKI SNIMAK)
 - POSTOJEĆE GEODETSKE VISINE TERENA
 - POSTOJEĆI KANAL ODOBIRNSKE VOĐE: ODBERETNI KANAL "JOŠINE"
 - POSTOJEĆA TRAFOSTANICA
 - POSTOJEĆI STUPOVI DALEKOVODA

- VODOOPSKRBA -**
- VODOVOD VIŠE RAZINE (postojeći magistralni vodovodi)
 - POSTOJEĆI VODOVOD
 - PLANIRANI VODOVOD
 - ZASUNSKO OKNO
- PVC Ø 160 OPIS

- ELEMENTI KONSTRUKCIJE CESTE**
- OS CESTE
- OZNAKA POPREČNOG PRESJECA
 - RUBNIJAK ceste
 - OSTALI ELEMENTI
- ZELENE POVRŠINE
 - KOLNE POVRŠINE
 - PIJEŠAČKE POVRŠINE

URBANISTIČKI PLAN UREĐENJA ZONE "JUG I" BJELOVAR

**9. VODOOPSKRBA
mj 1 : 2000**

| GRAD BJELOVAR | | | |
|--|--|--|--|
| Naziv prostornog plana: Urbanistički plan uređenja zone "JUG I" - BJELOVAR | | | |
| Naziv kartografskog prikaza: VODOOPSKRBA | | | |
| Broj kartografskog prikaza: 9, Mjerilo kartografskog prikaza: 1 : 2 000 | | | |
| Program mjera za unapređenje stanja u prostoru: "Službeni glasnik Grada Bjelovara" broj 1 / 03 | | Odluka o donošenju Urbanističkog plana uređenja "JUG I" - Službeni glasnik Grada Bjelovara" broj 10/2004. | |
| Javna rasprava je objavljena u "Bjelovarcu" od 28. siječnja 2004. | | Javni uvjet je održan od 05. veljače 2004. do 06. ožujka 2004. | |
| M.P. | | Odgovorna osoba za provođenje javne rasprave: Zvonimir Horn, dipl. ing. grad | |
| Suglasnost na plan prema članku 24. Zakona o prostornom uređenju ("Narodne novine", br. 30/94 - 68/98, 61/00, 32/02 i 160/04), broj suglasnosti klasa: 350-01/04-01/373 datum: 29.07.2004. | | | |
| Plan izradio: ARTING d.o.o. BJELOVAR | | Direktor: M.P. Marjan Gezi, dipl. ing. arh. | |
| Koordinator plana: ovlašten arhitekt Katica Večerić, dipl. ing. arh. | | Stručni tim u izradi plana: 1. ovlašten arhitekt Katica Večerić, dipl. ing. arh. 2. Branislav Čerak, ing. grad. 3. Marjan Mikac, ing. elt. 4. Ivan Sabolić, dipl. ing. stroj. 5. Ivana Hrišak, dipl. ing. arh. | |
| Broj plana: T.D. 27 / 2003 | | Datum izrade: prosinac 2003. | |
| Istovjetnost ovog prostornog plana s izvornikom ovjerava: Zvonimir Horn, dipl.ing. grad | | | |
| M.P. | | Predsjednik Gradskog vijeća: Antun Koruščec, dipl. politolog | |
| M.P. | | M.P. | |