



ŠIRA SITUACIJA

M 1:1000

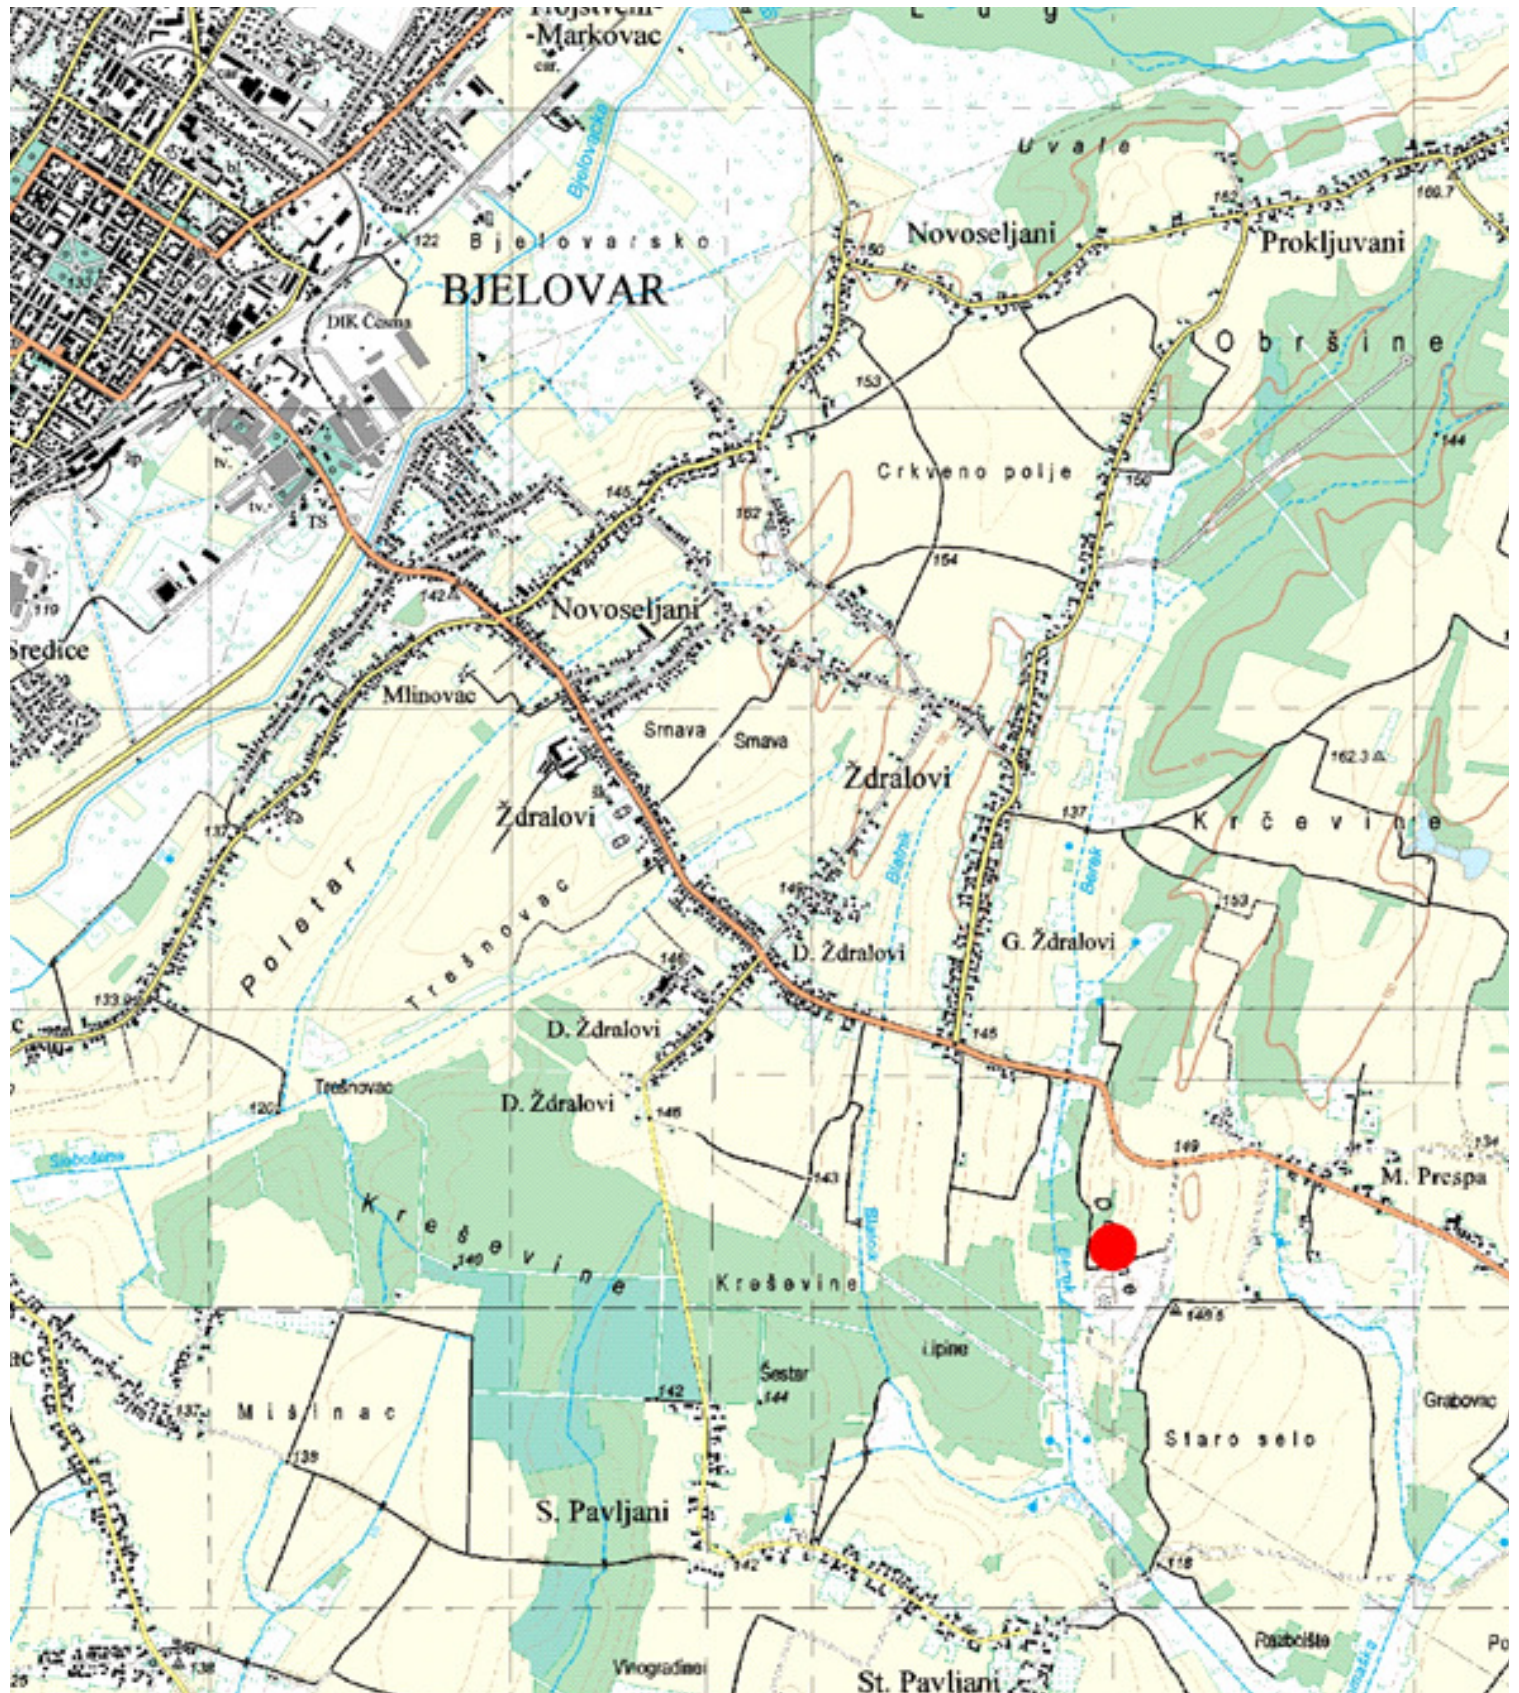

 IPZ Uniprojekt TERRA d.o.o. Zagreb, Voćarska cesta 68	INVESTITOR: KOMUNALAC d.o.o. F. Livadića 14a, 43000 Bjelovar	ZOP: TD 04/18
SURADNIK: FILIP KALINIĆ, mag.ing.aedif.	GRADEVINA: ODLAGALIŠTE OTPADA "DOLINE"	DATUM: 03.2018.
PROJEKTANT: DANKO FUNDURULJA, dipl.ing.građ.	PROJEKT: IZVEDBENI PROJEKT PROŠIRENJA ODLAGALIŠTA	MJERILO: 1:1000
GLAVNI PROJEKTANT: DANKO FUNDURULJA, dipl.ing.građ.	SADRŽAJ: ŠIRA SITUACIJA	BROJ NACRTA: 01