



TIPSKI POPREČNI PRESJEK OBODNOG I RAZDJELNOG NASIPA


M 1:50

TIPSKI POPREČNI PRESJEK OBODNOG NASIPA

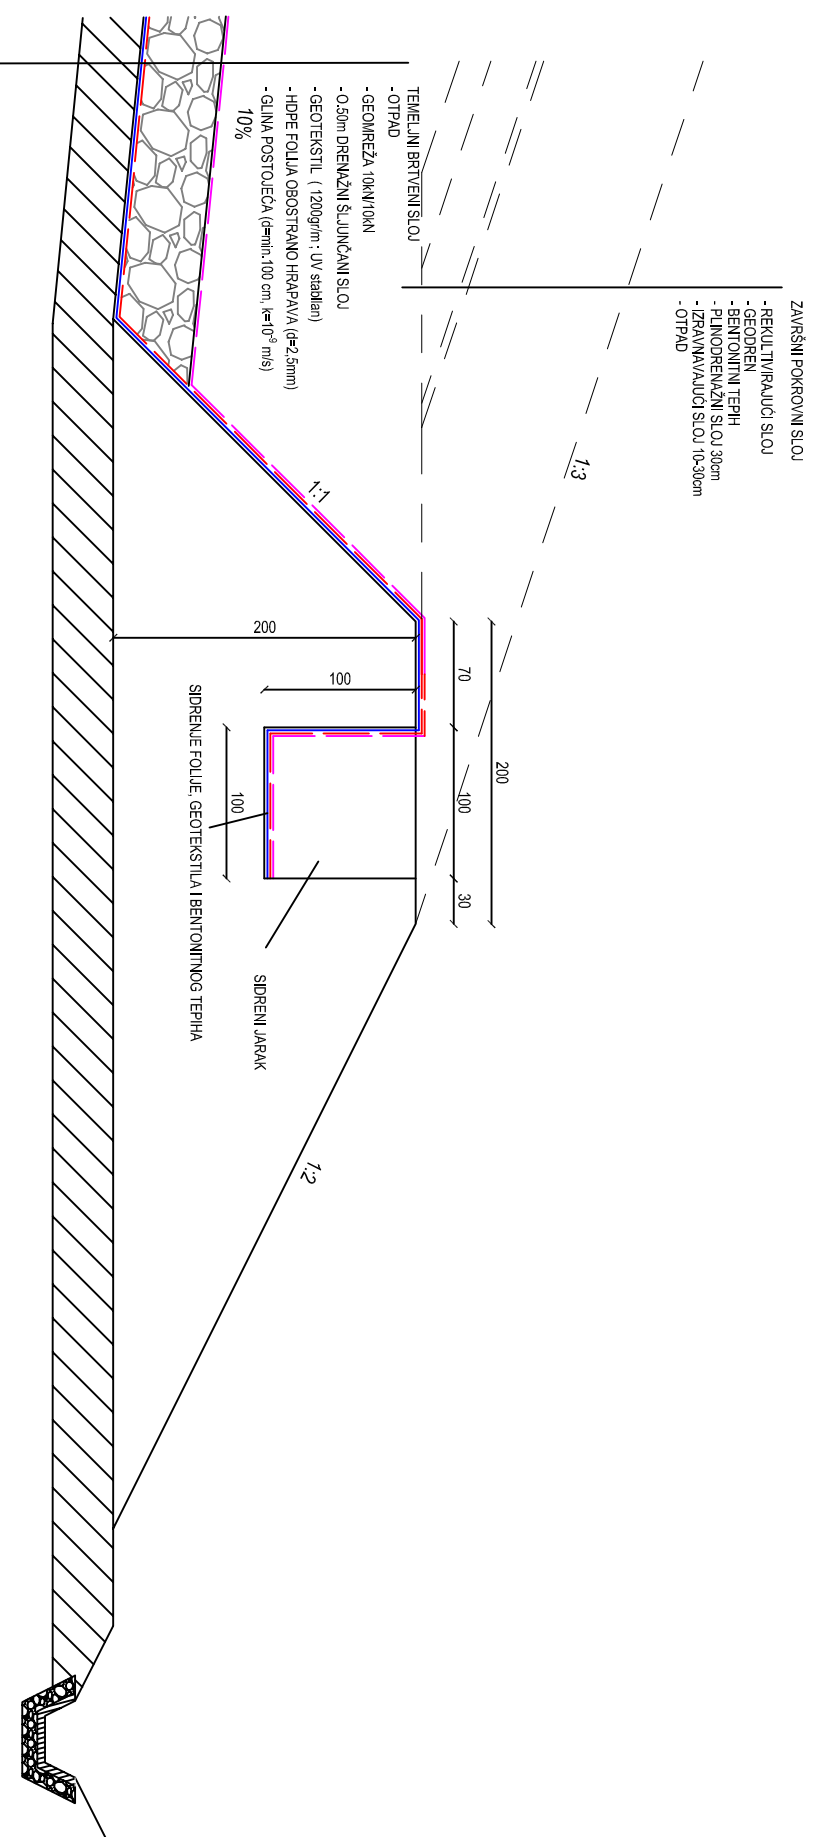

DETALJ RAZDJELNOG NASIPA

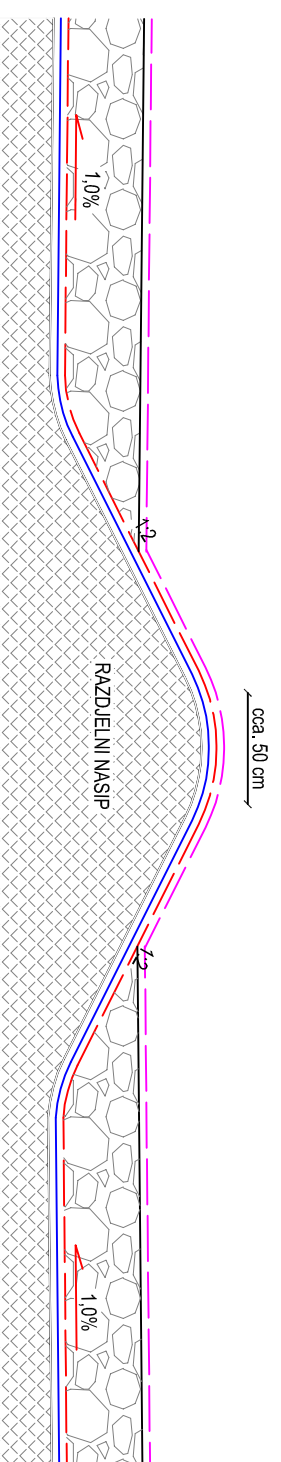

	IPZ Uniprojekt TERRA d.o.o. Zagreb, Voćarska cesta 68	INVESTITOR: KOMUNALAC d.o.o. F. Livadića 14a, 43000 Bjelovar	ZOP: TD 04/18
SURADNIK:	FILIP KALINIĆ, mag.ing.aedif.	GRABEVNIK:	DATAK:
PROJEKTANT:	DANKO FUNDURUŠIJA, dipl.ing.grad.	PROJEKT: IZVEDBENI PROJEKT PROŠIRENJA ODLAGALIŠTA	MAŠBILIC: 1:50
GLAVNI PROJEKTANT:	DANKO FUNDURUŠIJA, dipl.ing.grad.	SAOPŠTA:	BROJ NAČRTA:
		TIPSKI POPREČNI PRESJEK OBODNOG I RAZDJELNOG NASIPA	16