


DETALJ "A"

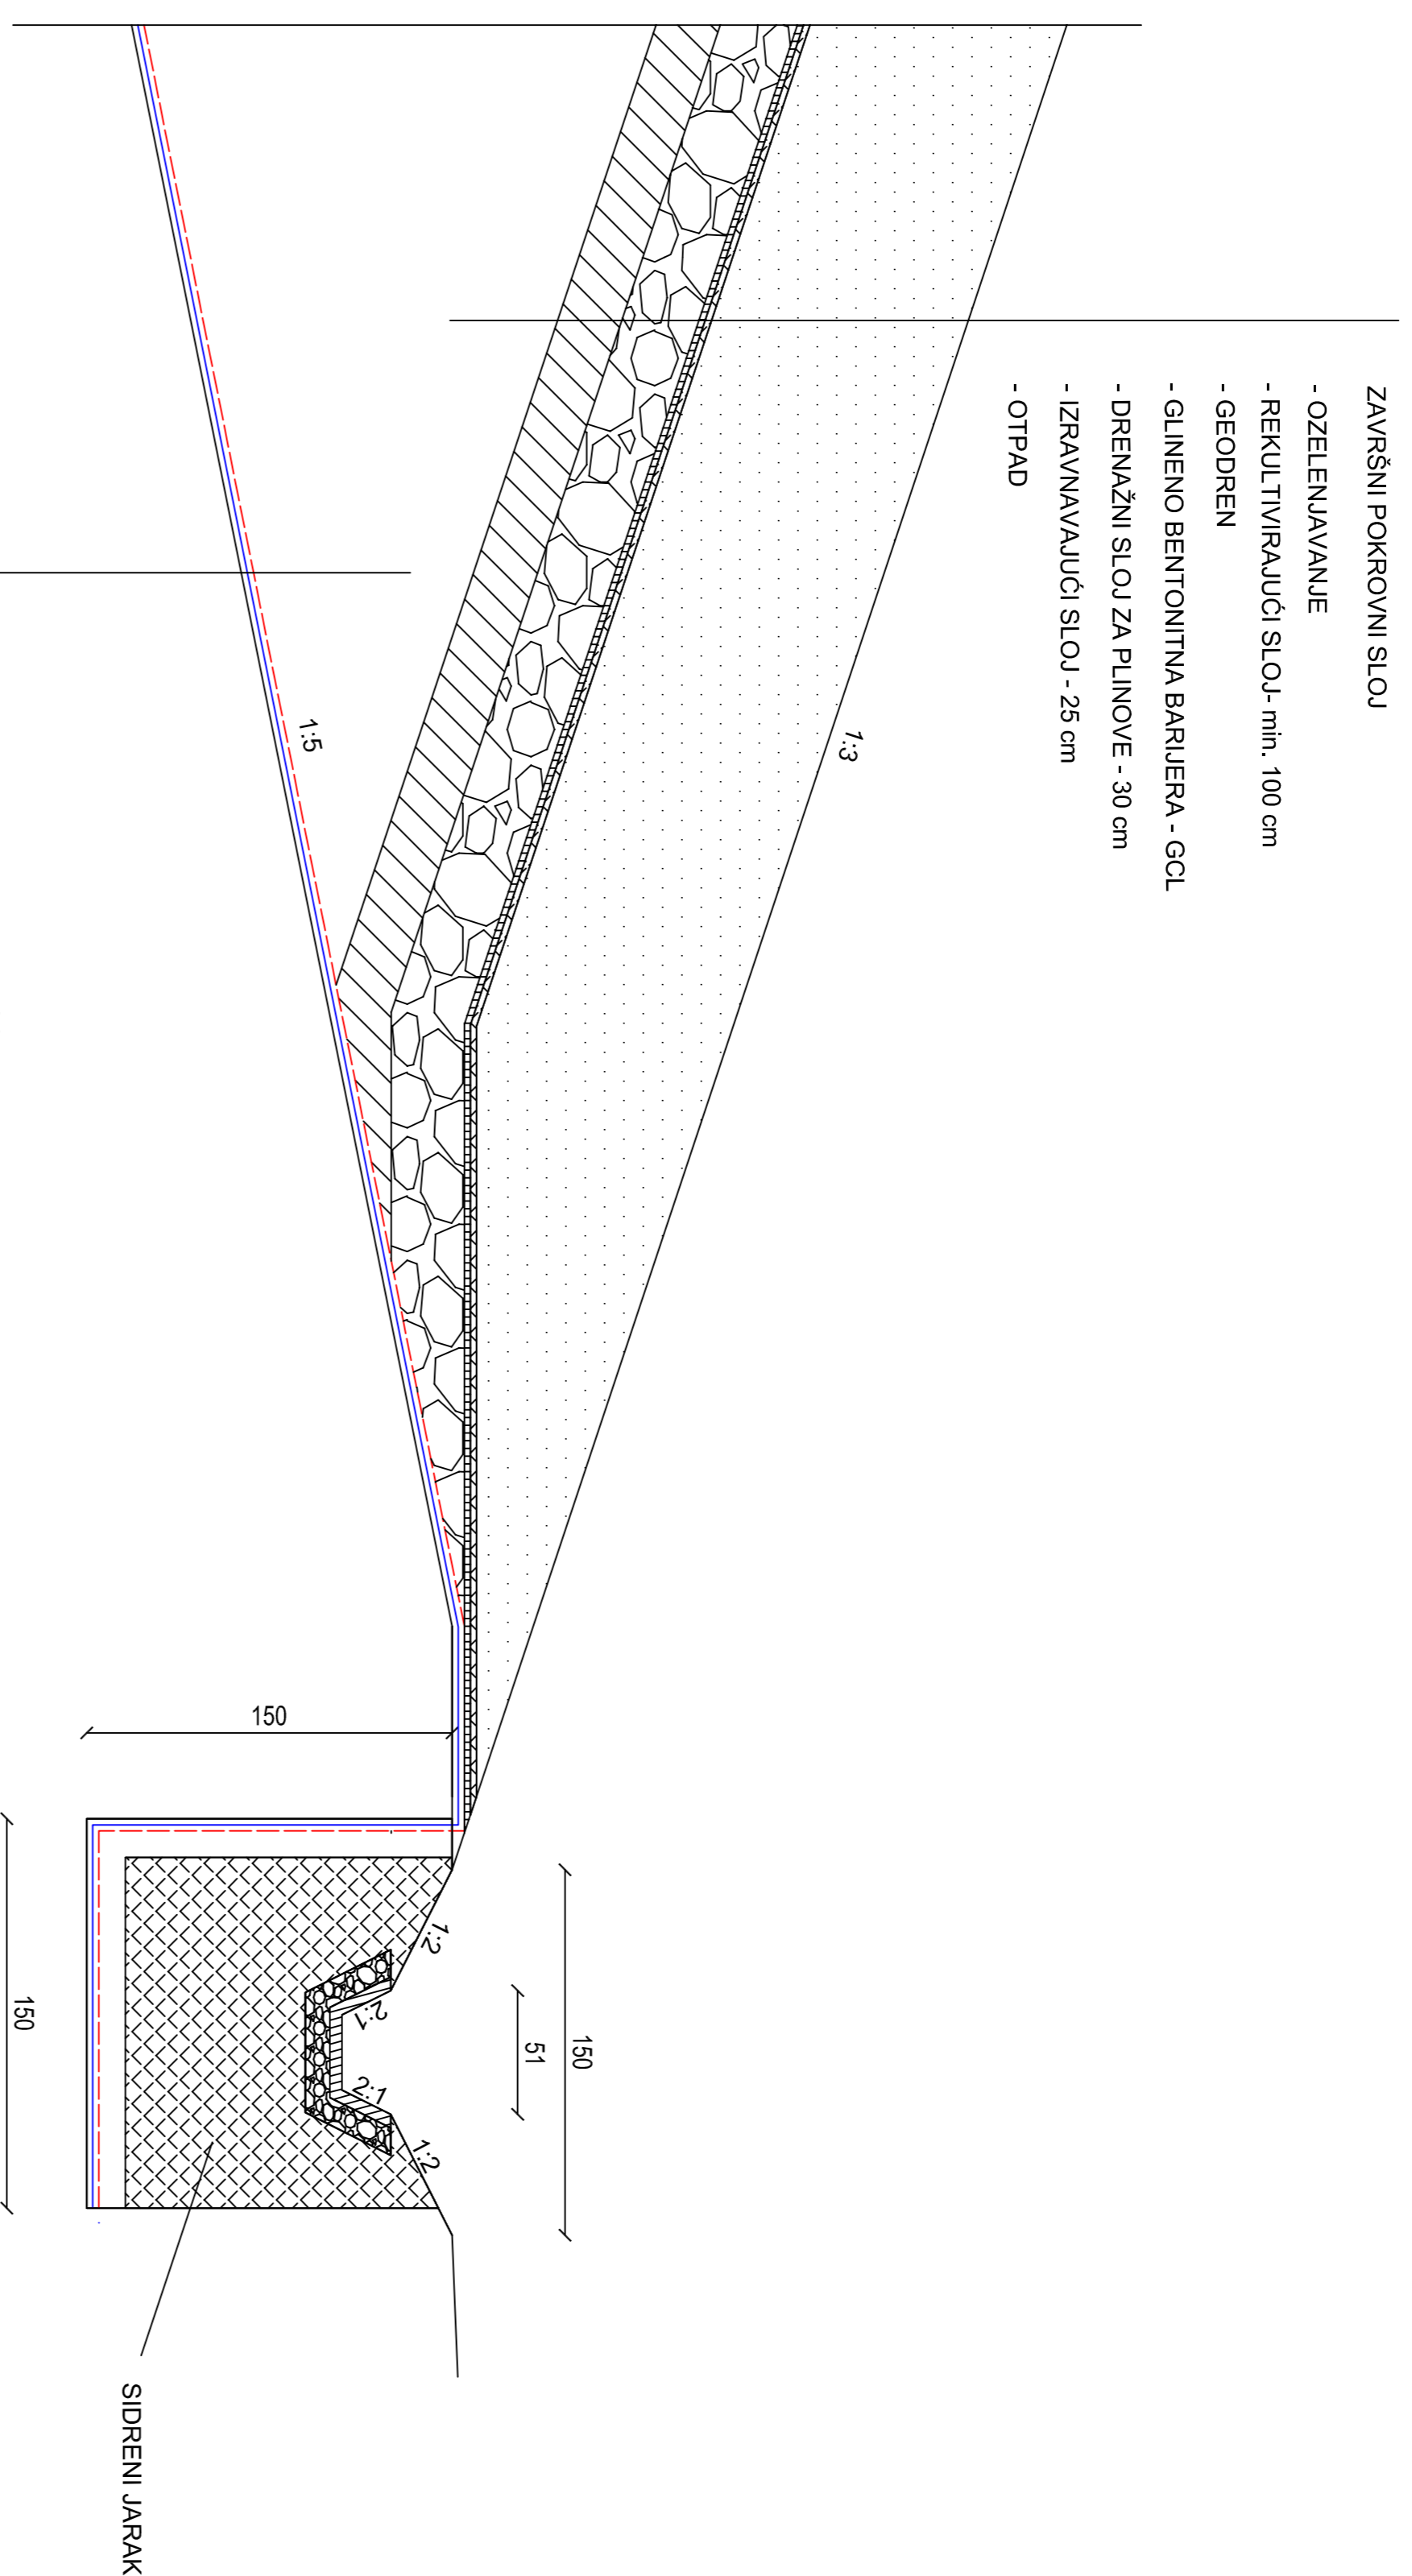


- ZAVRŠNI POKROVNI SLOJ
- OZELENAVANJE
 - REKULTIVIRAJUĆI SLOJ - min. 100 cm
 - GEODREN
 - GLINENO BENTONITNA BARJERA - GCL
 - DREMAŽNI SLOJ ZA PLINEVE - 30 cm
 - IZRAVNAVAJUĆI SLOJ - 25 cm
 - OTPAD

- TEMELJNI BRTVENI SLOJ NA POKOSU
- OTPAD
 - GEOTEKSTIL (1200gr/m² : UV stabilan)
 - HDPE FOLIJA OBOSTRANO HRAPAVA (d=2,5mm)
 - GLINA POSTOJEĆA (d=mm, 100 cm, k=10⁻⁹ m/s)

- ZAVRŠNI POKROVNI SLOJ
- OZELENAVANJE
 - REKULTIVIRAJUĆI SLOJ - min. 100 cm
 - GEODREN
 - GLINENO BENTONITNA BARJERA - GCL
 - DREMAŽNI SLOJ ZA PLINEVE - 30 cm
 - IZRAVNAVAJUĆI SLOJ - 25 cm
 - OTPAD

DETALJ "B"

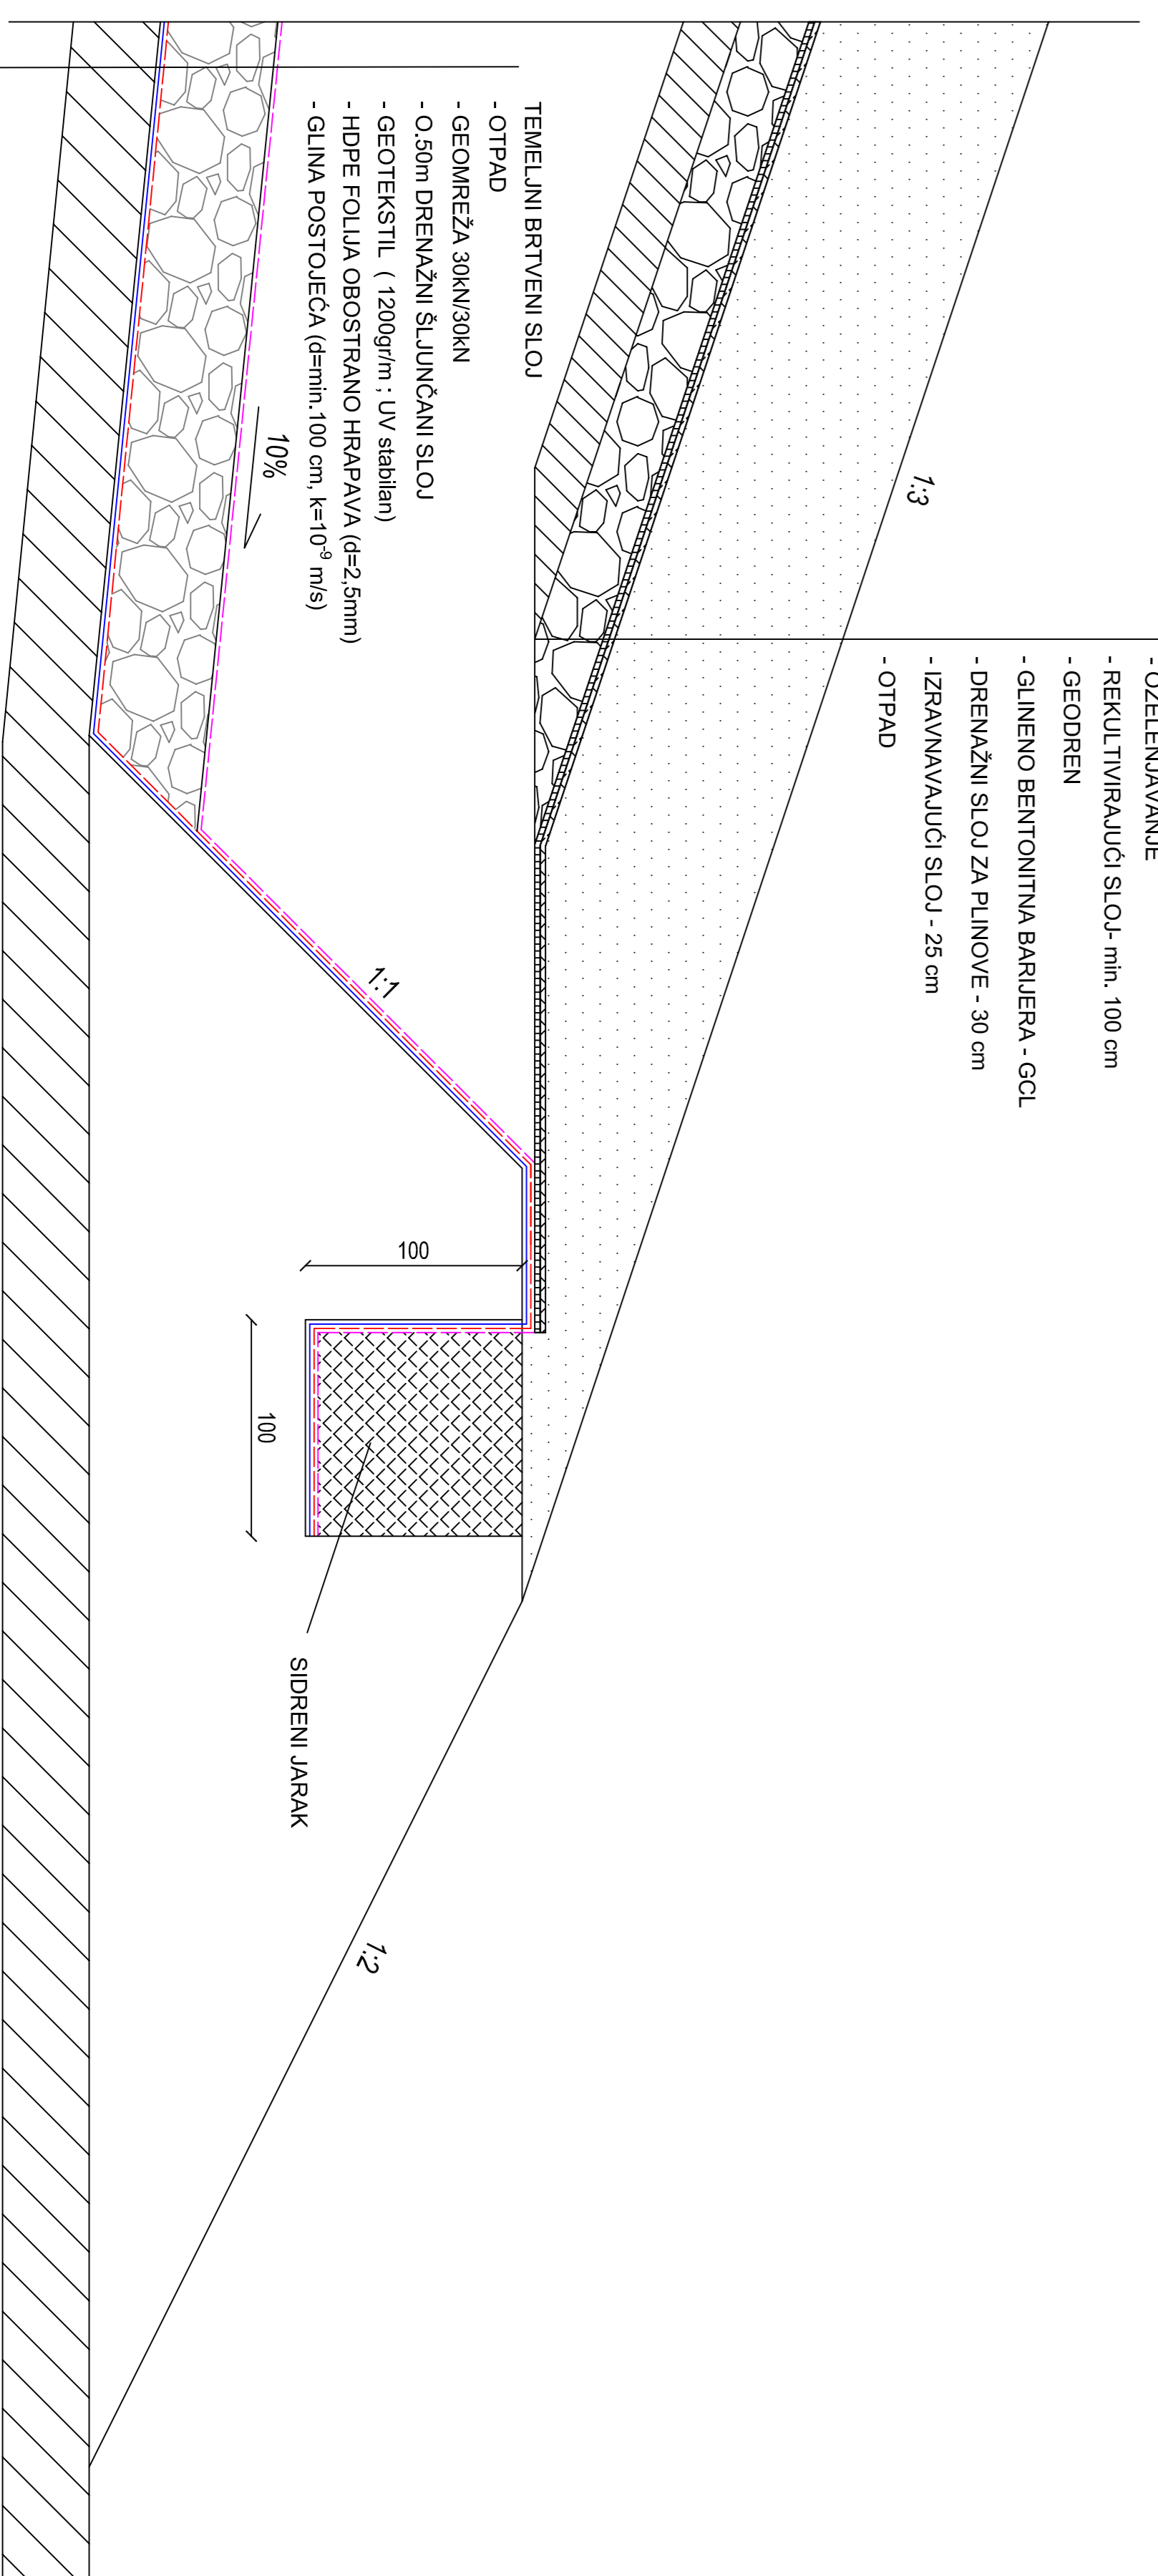

- TEMELJNI BRTVENI SLOJ
- OTPAD
 - GEOMREŽA 30KN/30KN
 - 0,50m DREMAŽNI ŠLJUNČANI SLOJ
 - GEOTEKSTIL (1200gr/m² : UV stabilan)
 - HDPE FOLIJA OBOSTRANO HRAPAVA (d=2,5mm)
 - GLINA POSTOJEĆA (d=mm, 100 cm, k=10⁻⁹ m/s)

- ZAVRŠNI POKROVNI SLOJ
- OZELENAVANJE
 - REKULTIVIRAJUĆI SLOJ - min. 100 cm
 - GEODREN
 - GLINENO BENTONITNA BARJERA - GCL
 - DREMAŽNI SLOJ ZA PLINEVE - 30 cm
 - IZRAVNAVAJUĆI SLOJ - 25 cm
 - OTPAD

DETALJI ZATVARANJA
M 1:25

| | | |
|--|--|---|
| <p>IPZ Inženjering TERZA d.o.o. Zagreb, Vidovca cesta 88</p> | <p>MEŠTERIC KOMUNALAC d.o.o. F. Vidovca trg, 43000 Brijuni</p> | <p>125 TOKA/B</p> |
| | <p>Sukrovač FELI KOŠIĆ, magistar arhitekture</p> | <p>ODLAGAŠTE OTPADA "DOLINE" IZVRSNI PROJEKT PROJEKCIJA ODLAGAŠTA</p> |
| <p>ODGOVORSTVO:</p> | <p>SAOBU: DETALJ ZATVARANJA</p> | <p>BR. LISTA: 20</p> |