


## 2B. ELEKTRONIČKE KOMUNIKACIJE

**APE**

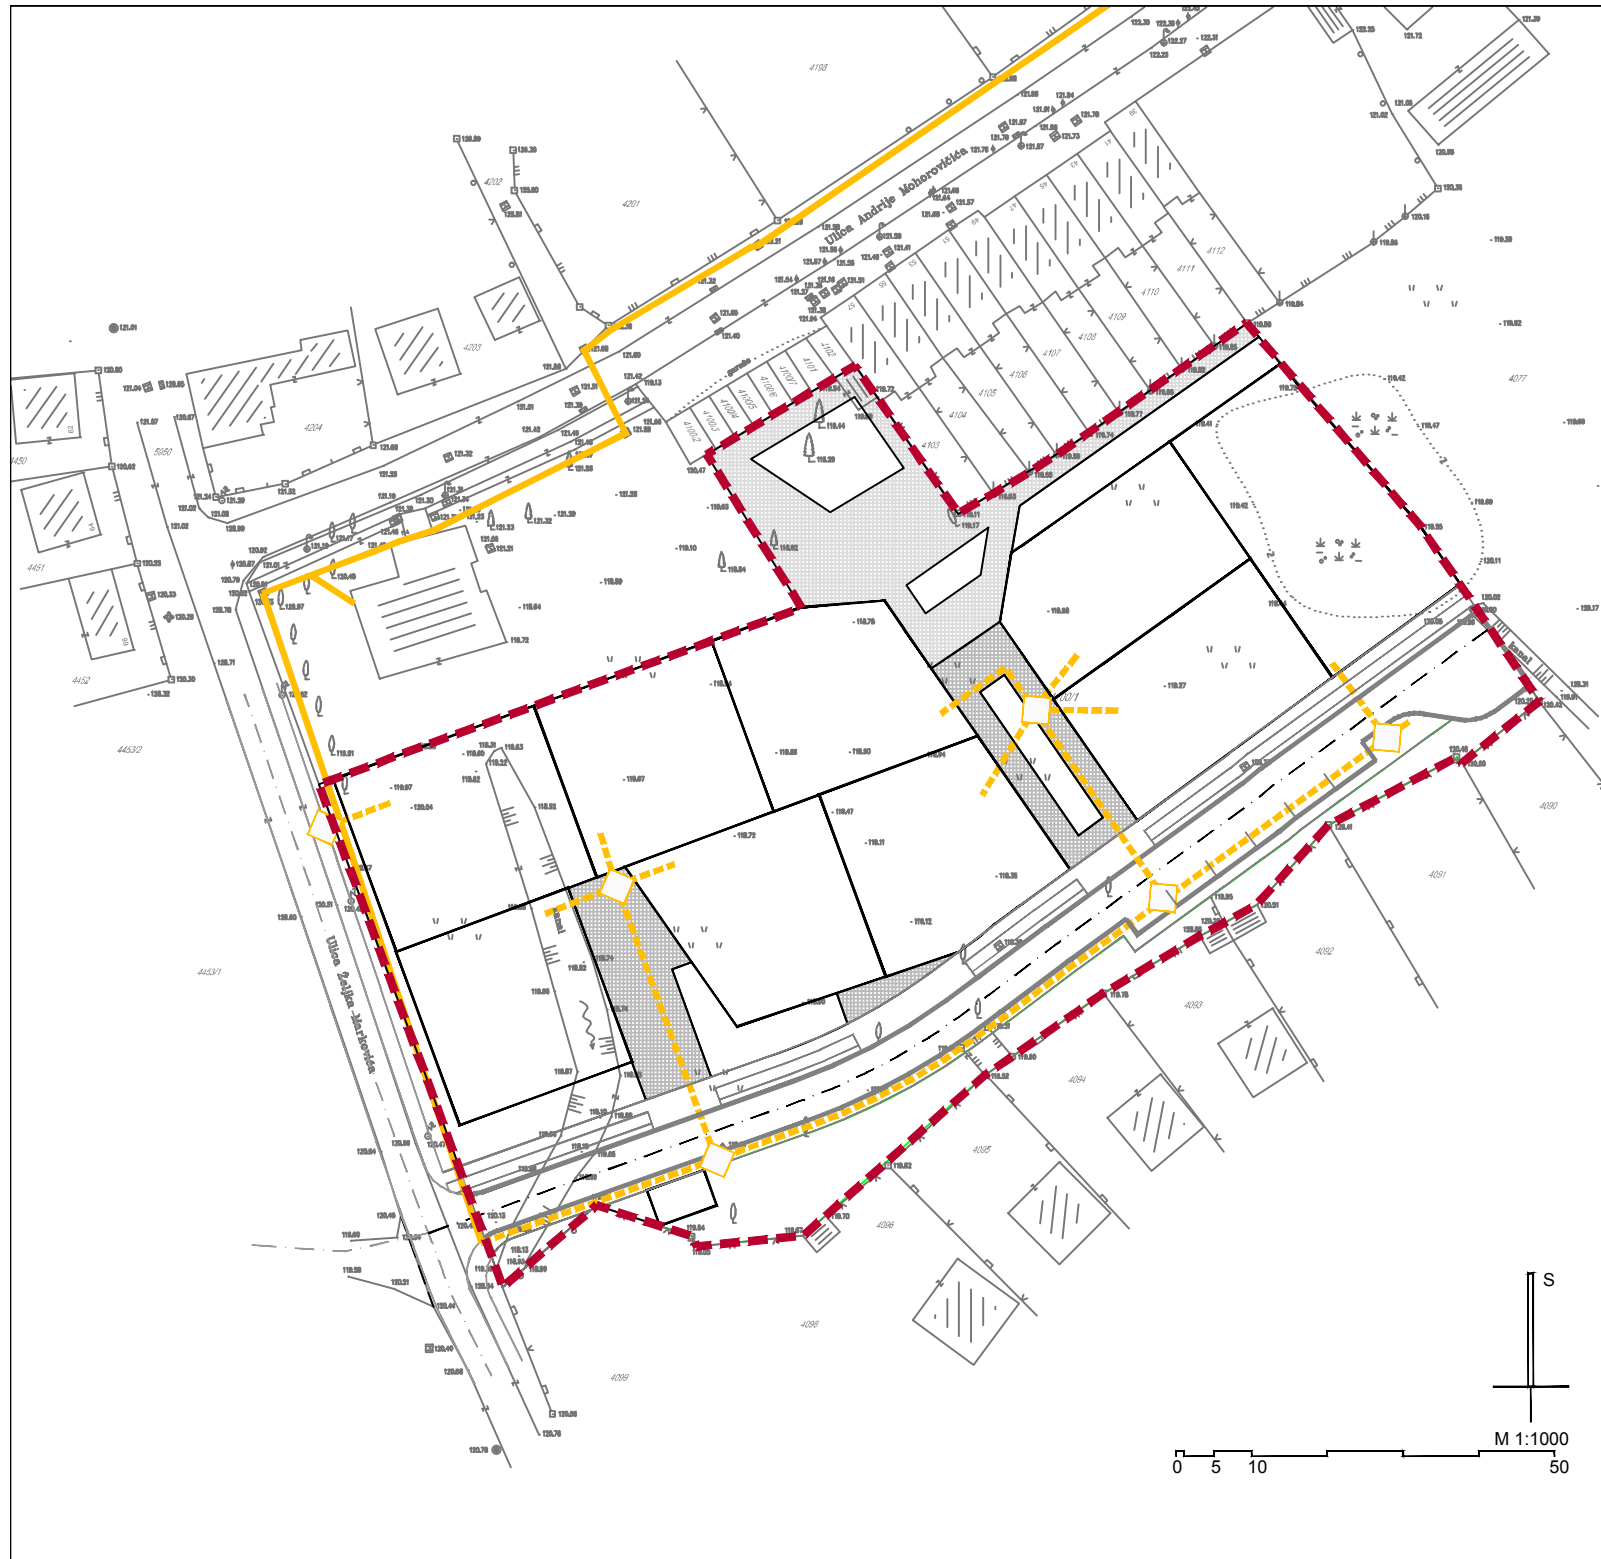

M 1:1000  
0 5 10 50

### TUMAČ ZNAKOVA

- |           |           |                        |
|-----------|-----------|------------------------|
| postojeće | planirano |                        |
|           |           | Granica obuhvata DPU-a |
|           |           | EK PODZEMNI VOD        |
|           |           | EK ZDENAC              |

Zupanija: <b>BJELOVARSKO-BILOGORSKA</b>	Grad: <b>BJELOVAR</b>	Odluka predstavničkog tijela o izradi plana (službeno glasilo):	Odluka predstavničkog tijela o donošenju plana (službeno glasilo):
Naziv prostornog plana: <b>DETALJNI PLAN UREĐENJA JUGOZAPAD</b>		Službene glasnik Grada Bjelovara br. 3/10	Službene glasnik Grada Bjelovara br. 6/11
Naziv kartografskog prikaza: <b>ELEKTRONIČKE KOMUNIKACIJE</b>		Javna rasprava (datum objave):	Javna rasprava održana:
Broj kartografskog prikaza: <b>2B</b>	Mjerilo kartografskog prikaza: <b>1:1000</b>	13.05.2011.	od: 20.05.2011. do: 18.06.2011.
Pravna osoba/tijelo koje je izradilo plan: <b>APE d.o.o. za arhitekturu, planiranje i ostale poslovne djelatnosti</b> Ozajska 61, 10000 Zagreb, tel/fax. 01/309-7572		Pečat tijela odgovornog za provođenje javne rasprave:	Odgovorna osoba za provođenje javne rasprave: <b>ZVONIMIR HORN, dipl.ing.građ.</b>
Pečat pravne osobe/tijela koje je izradilo plan:	Odgovorna osoba: <b>SANDRA JAKOPEC, dipl.ing.arh.</b>	Suglasnosti na Plan:	
Odgovorni voditelj izrade plana: <b>MIRELA ČORDAŠ, dipl.ing.arh.</b>		Predsjednik predstavničkog tijela: <b>Željko Maletić, dipl.ing., predsjednik Gradskog vijeća</b>	Istovjetnost ovog prostornog plana s izvornikom ovjerava:  Pečat nadležnog tijela
Stručni tim u izradi plana: <b>SANDRA JAKOPEC dipl.ing.arh.</b> <b>NIKŠA BOŽIĆ, dipl.ing.arh.</b> <b>IVANA PANCIROV, dipl.ing.arh.</b> <b>ESTERA GOBAC-TRINIĆ, dipl.ing.biol.</b> <b>LOREDANA FRANKOVIĆ, dipl.ing.građ.</b>		Pečat predstavničkog tijela	

**GRAD BJELOVAR - DETALJNI PLAN UREĐENJA JUGOZAPAD**