


2A. PROMET

APE

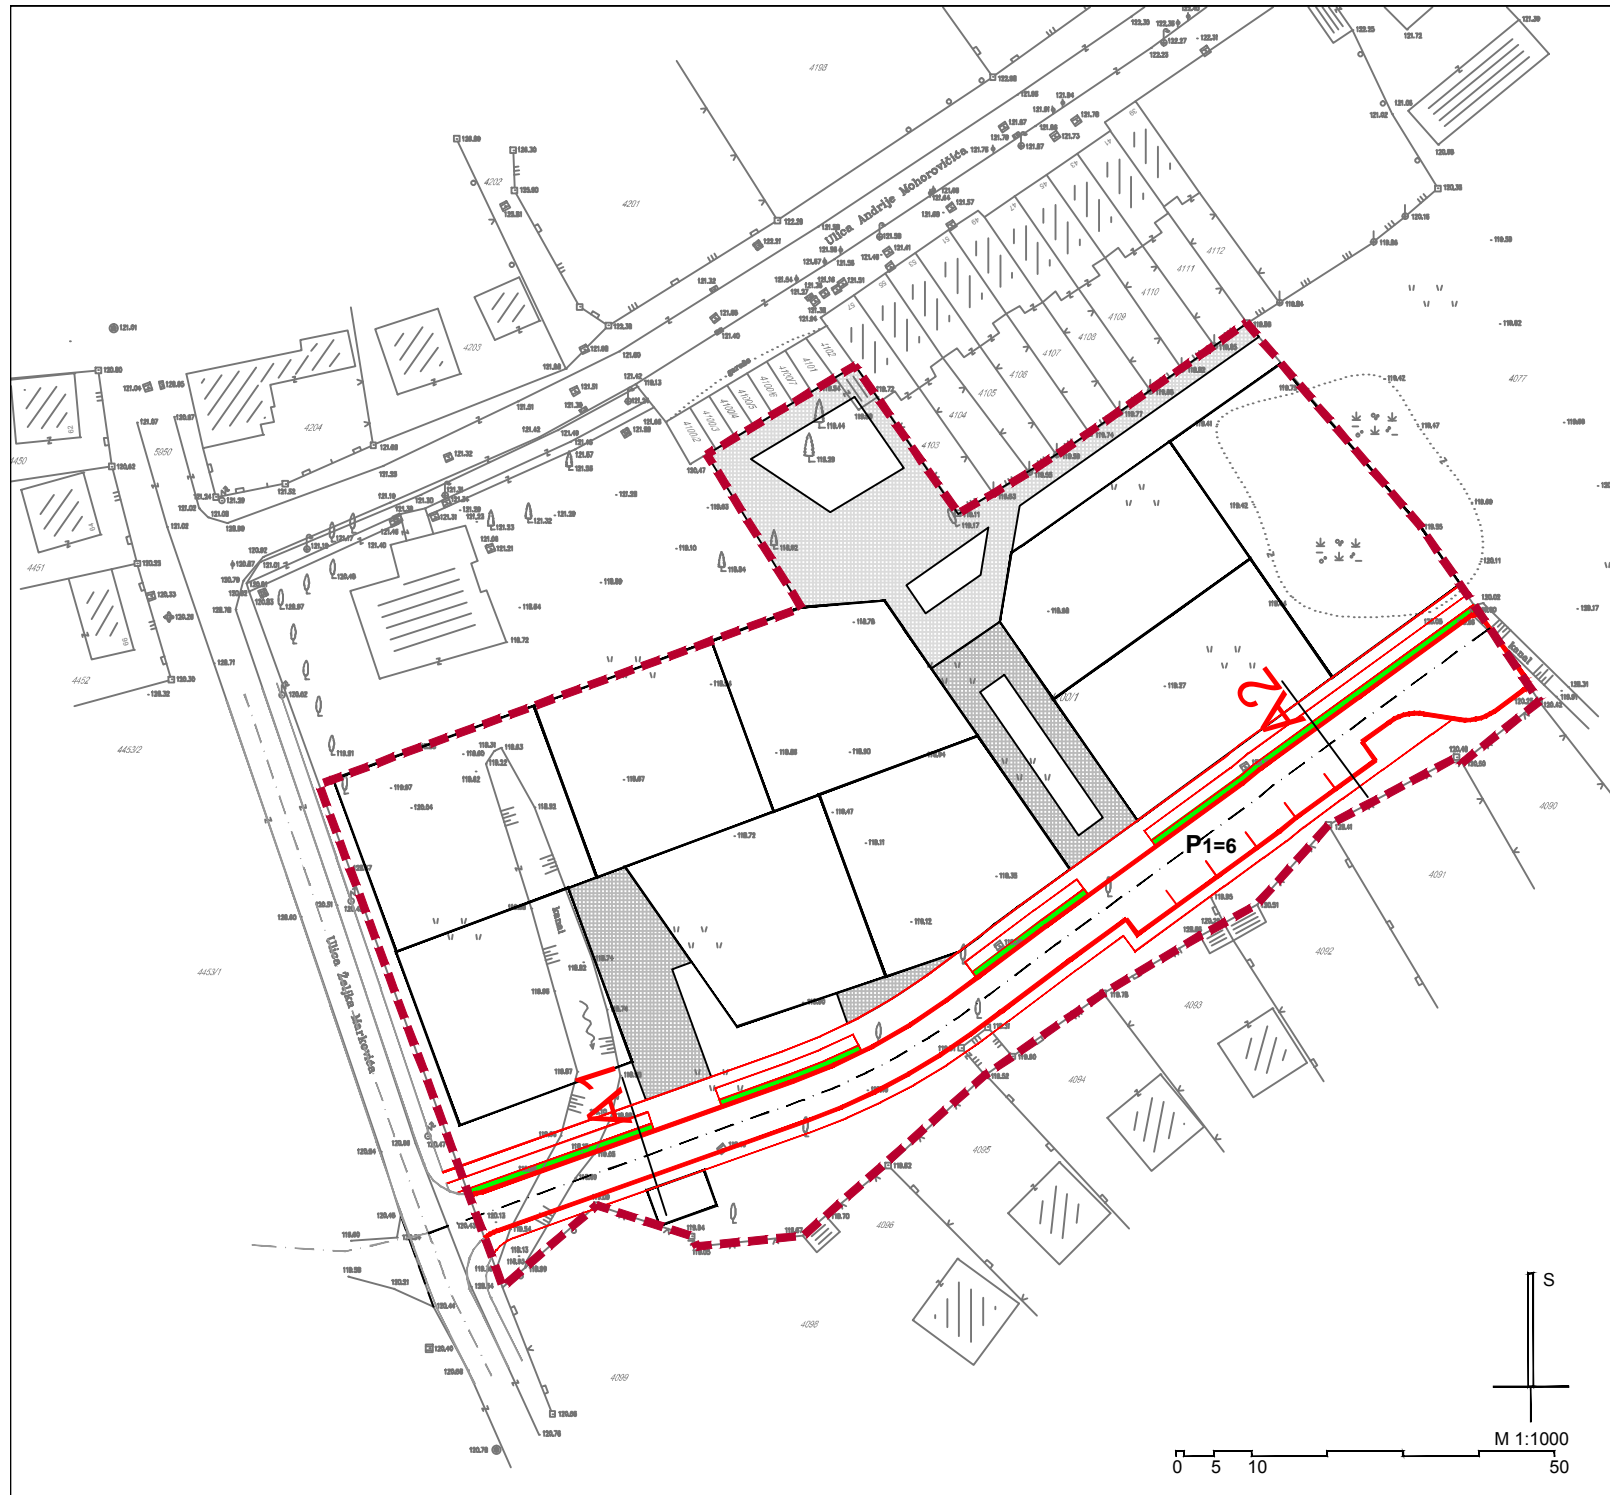


TUMAČ ZNAKOVA

- postojeće planirano
- GRANICA OBUHVATA DPU-a
- ELEMENTI KONSTRUKCIJE PROMETNICE
- OS PROMETNICE
- OSTALI ELEMENTI PROMETNICE
- RUBNJAK KOLNIKA
- OSTALI ELEMENTI
- ZELENE POVRŠINE U KORIDORU PROMETNICE
- KOLNO PJEŠAČKE POVRŠINE
- PJEŠAČKE POVRŠINE
- P1=6 OZNAKA PARKIRALIŠTA


KARAKTERISTIČNI PROFILI

MJERILO 1:200

PRESJEK A1

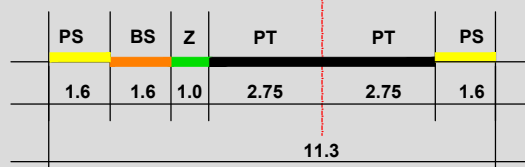

PRESJEK A2

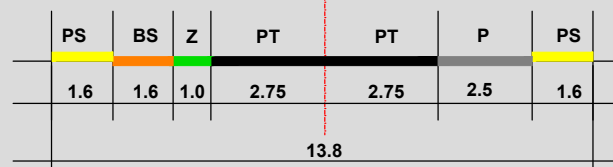

- PT - PROMETNA TRAKA
- P - PARKIRALIŠTE
- Z - ZELENILLO

- BS - BIKICLISTIČKA STAZA
- PS - PJEŠAČKA STAZA (NOGOSTUP)
- 3.0
- ŠIRINA U METRIMA

Zupanija BJELOVARSKO-BILOGORSKA Grad BJELOVAR		Odluka predstavničkog tijela o izradi plana (službeno glasilo):		Odluka predstavničkog tijela o donošenju plana (službeno glasilo):	
Naziv prostornog plana: DETALJNI PLAN UREĐENJA JUGOZAPAD		Službene glasnik Grada Bjelovara br. 3/10		Službene glasnik Grada Bjelovara br. 6/11	
Naziv kartografskog prikaza: PROMET		Javna rasprava (datum objave):		Javna rasprava održana:	
Broj kartografskog prikaza: 2A		Mjerilo kartografskog prikaza: 1:1000		od: 20.05.2011. do: 18.06.2011.	
Pravna osoba/tijelo koje je izradilo plan: APE d.o.o. za arhitekturu, planiranje i ostale poslovne djelatnosti Ozajlska 61, 10000 Zagreb, tel/fax. 01/309-7572		Pečat tijela odgovornog za provođenje javne rasprave:		Odgovorna osoba za provođenje javne rasprave:	
Pečat pravne osobe/tijela koje je izradilo plan:		Odgovorna osoba: SANDRA JAKOPEC, dipl.ing.arh.		ZVONIMIR HORN, dipl.ing.grad.	
Odgovorni voditelj izrade plana: MIRELA ČORDAŠ, dipl.ing.arh.		Suglasnosti na Plan:			
Stručni tim u izradi plana: SANDRA JAKOPEC dipl.ing.arh. NIKŠA BOŽIĆ, dipl.ing.arh. IVANA PANCIROV, dipl.ing.arh. ESTERA GOBAC-TRINIĆ, dipl.ing.biol. LOREDANA FRANKOVIĆ, dipl.ing.grad.		Predsjednik predstavničkog tijela: Željko Maletić, dipl.ing., predsjednik Gradskog vijeća		Istovjetnost ovog prostornog plana s izvornikom ovjerava: Pečat nadležnog tijela	

GRAD BJELOVAR - DETALJNI PLAN UREĐENJA JUGOZAPAD