



**DETALJNI PLAN UREĐENJA
NASELJA KRALJA PETRA KREŠIMIRA IV**

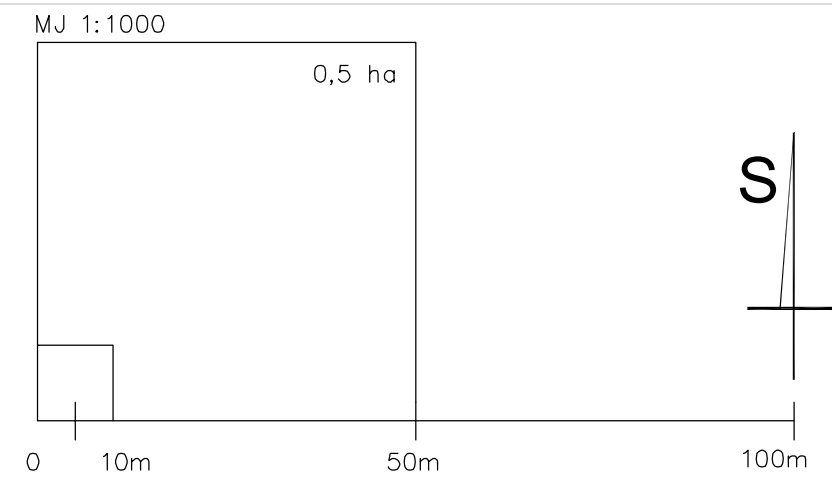

Županija:	BJELOVARSKO - BILOGORSKA ŽUPANIJA	
Grad:	GRAD BJELOVAR	
Naziv prostornog plana:	DETALJNI PLAN UREĐENJA NASELJA KRALJA PETRA KREŠIMIRA IV	
Naziv kartografskog prikaza:	PROMETNA, TELEKOMUNIKACIJSKA I KOMUNALNA INFRASTRUKTURNA MREŽA TELEKOMUNIKACIJE	
Broj kartografskog prikaza:	2.b	Mjerilo kartografskog prikaza:
Odluka o izradi "Detaljnog plana uređenja Naselja kralja Petra Krešimira IV": "Službeni glasnik Grada Bjelovara" br. 12/2009	Odluka Gradskog vijeća Grada Bjelovara o donošenju "Detaljnog plana uređenja Naselja kralja Petra Krešimira IV": "Službeni glasnik Grada Bjelovara" br. 5/2011	
Javna rasprava (datum objave): u Večernjem listu (Podravina i Bilogora) od 17.03.2011.	Javni uvid održan od: 28. 03. 2011. do: 28. 04. 2011.	
Pečat upravnog tijela odgovornog za provođenje javne rasprave:	M.P.	Odgovorna osoba za provođenje javne rasprave: Zvonimir Horn, dipl.ing.građ.
Pravna osoba koja je izradila plan:	arting d.o.o. za projektiranje, izvođenje i nadzor, Bjelovar, Strossmayerova 4	
Pečat pravne osobe koja je izradila plan:	M.P.	Odgovorna osoba: Marijan Gezi, dipl. ing. arh.
Odgovorni voditelj izrade nacrta prijedloga prostornog plana:	M.P.	Katica Večerić, dipl. ing. arh. ovlaštena arhitektica
Stručni tim u izradi plana:	3. Ivan Sabolić, dipl.ing.stroj. 4. Slavko Peić, dipl.ing.el. 1. Katica Večerić, dipl. ing. arh. 2. Vesna Hršak, dipl.ing.arh. 5. Ivan Gradečak, dipl.ing.građ.	
Pečat Gradskog vijeća Grada Bjelovara:	M.P.	Predsjednik Gradskog vijeća Grada Bjelovara: Željko Maletić, dipl.ing.
Istovjetnost ovog prostornog plana s izvornikom ovjerava:	Pečat nadležnog upravnog tijela: M.P.	
(ime, prezime i potpis)		

PROMETNE POVRŠINE - POPREČNI PRESJECI:

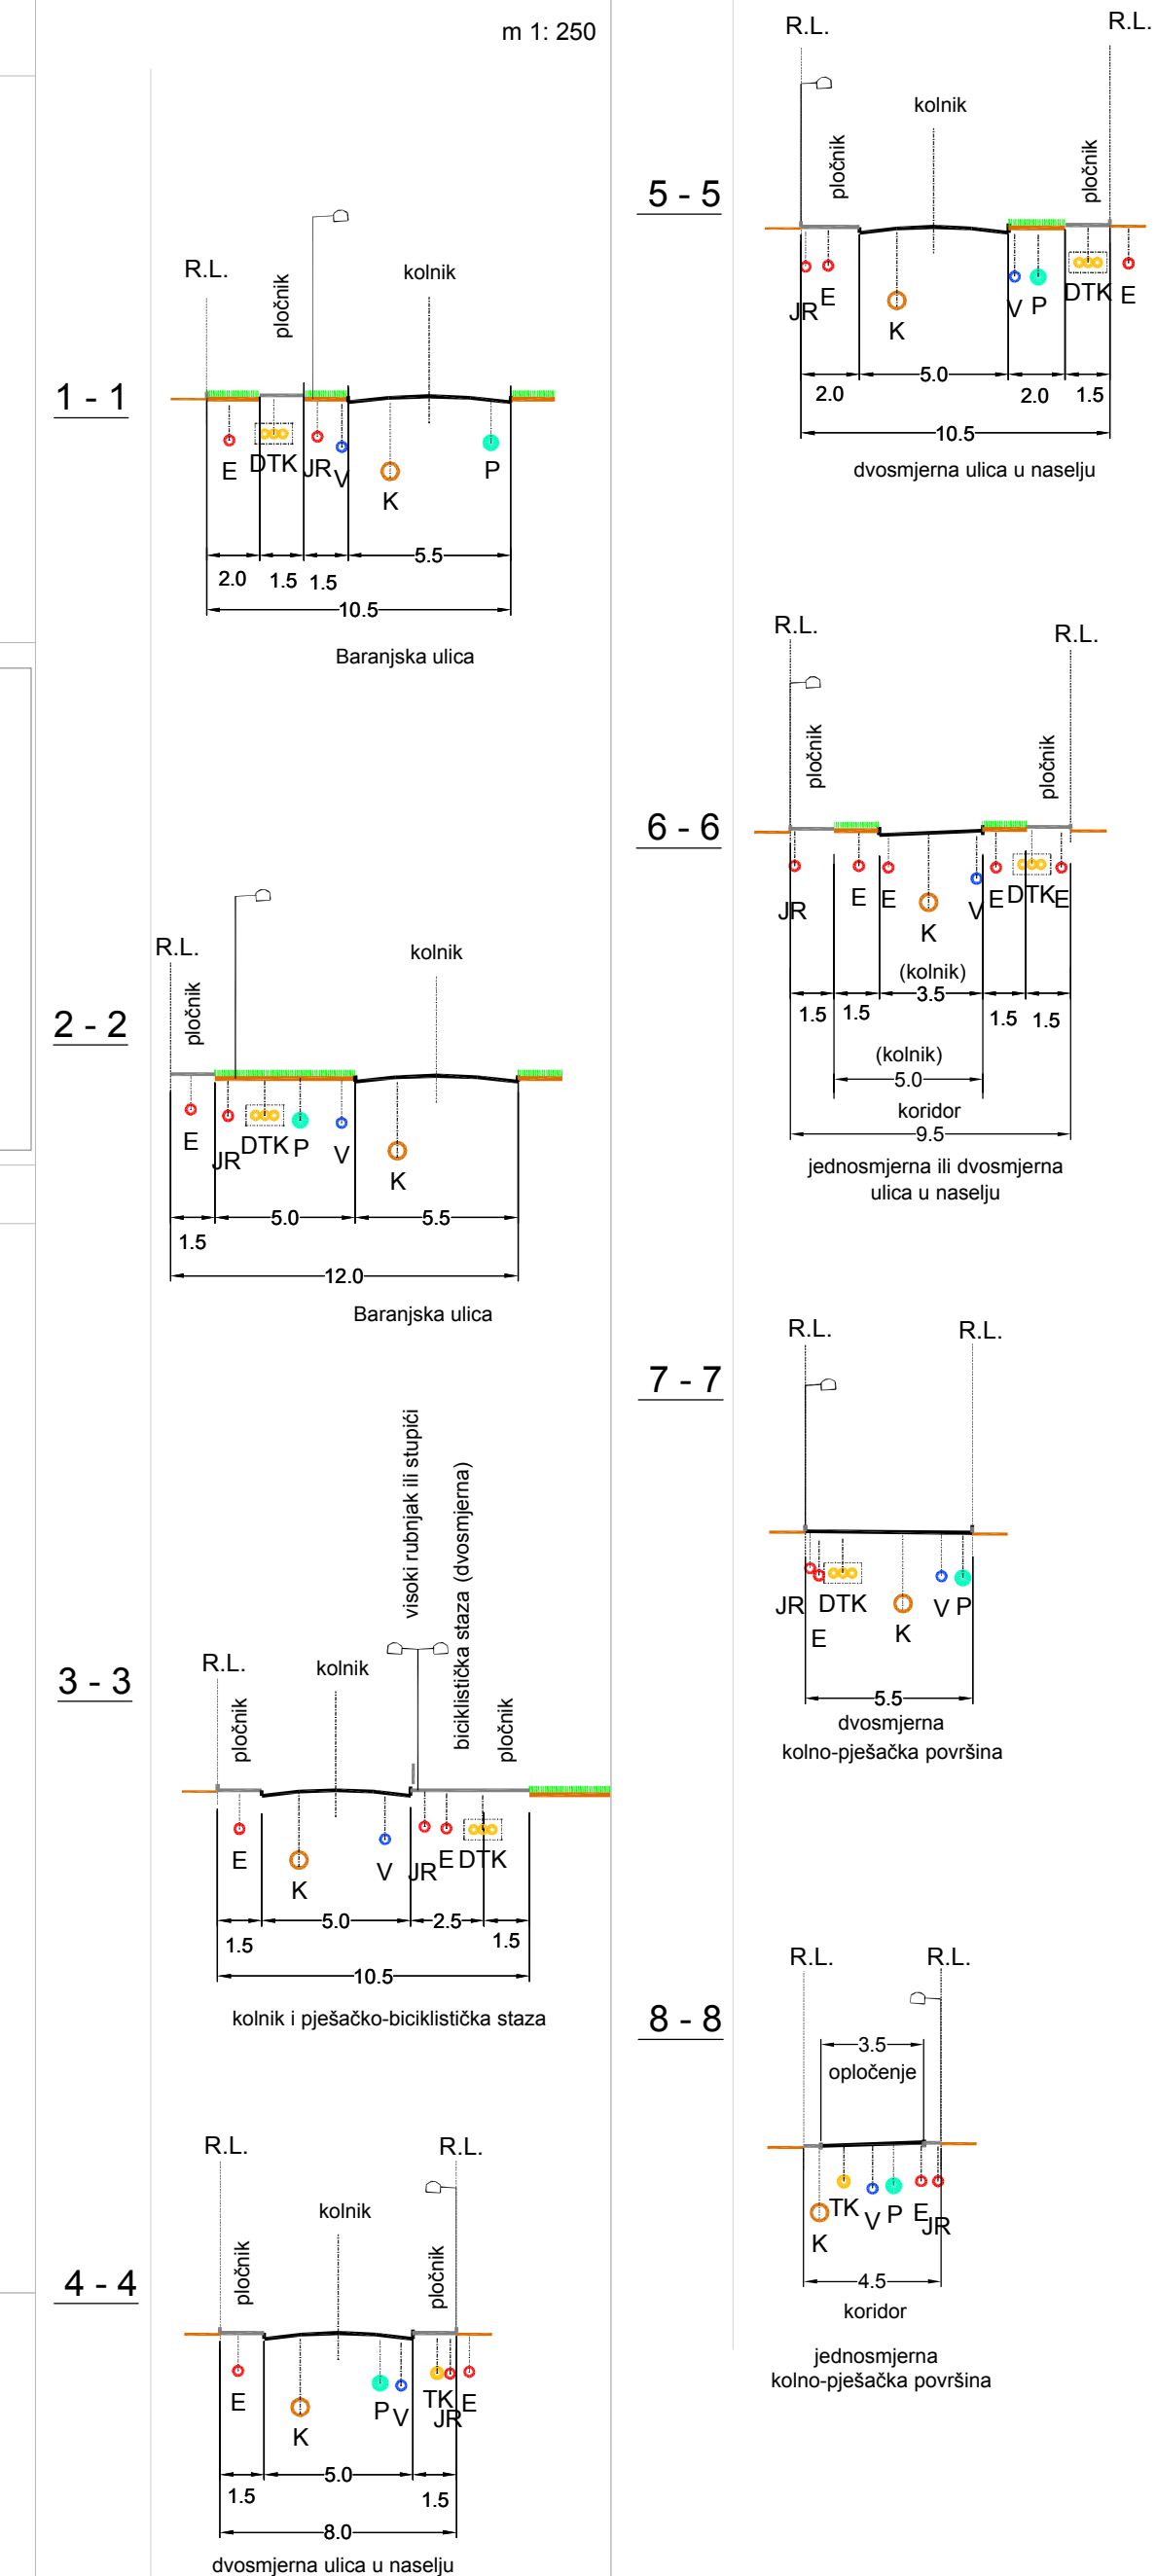

LEGENDA:

- OBUHVAT DPU-a
- ▨ POSTOJEĆE ZGRADE
- POSTOJEĆE GRADSKO ZELENILO

KATASTARSKA PODLOGA:

- 2005 (501/39) GRANICE ČESTICA S OZNAKOM

UVJETI GRADNJE

- P-n OZNAKA PARCELE (n = broj parcele)
- GRANICA GRADEVNE ČESTICE
- VS n NAMJENA GRADEVINE:
S - STAMBENA ZGRADA sa do 2 stana
VS - VIŠESTAMBENA ZGRADA
G - pomoćna građevina
- GRANICA GRADIVOG DIJELA ČESTICE - OSNOVNA NAMJENA
- GRANICA GRADIVOG DIJELA ČESTICE - POMOĆNE GRADEVINE

POŠTA I TELEKOMUNIKACIJE

DTK - KABELSKA KANALIZACIJA:

- DTK PODZEMNI VOD
- ⋯ UKIDANJE DTK PODZEMNOG VODA
- - - PLANIRANI DTK PODZEMNI VOD

TK - PODZEMNI VOD DO PRIKLJUČKA:

- TK PODZEMNI VOD
- ⋯ UKIDANJE TK PODZEMNOG VODA
- - - PLANIRANI TK PODZEMNI VOD

■ TK ZDENAC
□ PLANIRANI TK ZDENAC (D1; D0)

optika 2x24n. D1
OPIS

RADIO I TV SUSTAV VEZA

- ≡≡≡≡ RADIJSKI KORIDOR
- VS VEŠTJE
- 2 OZNAKA PRESJEKA CESTE

OSTALI ELEMENTI CESTE

- RUBNJAK
- OSTALI ELEMENTI

