


**DETALJNI PLAN UREĐENJA
NASELJA KRALJA PETRA KREŠIMIRA IV**

MJ 1:1000


0,5 ha

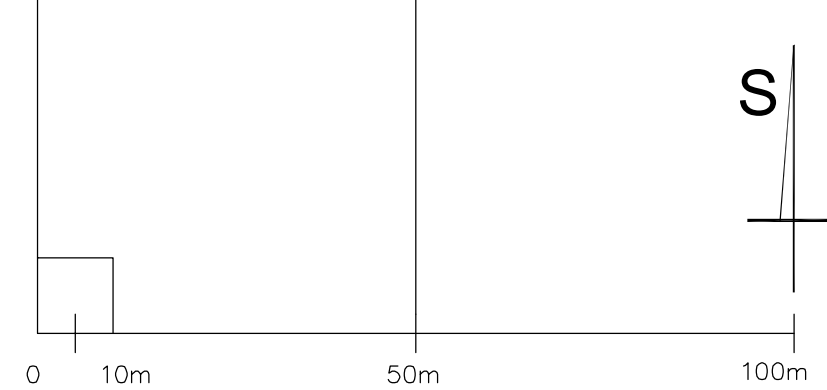

Županija:	BJELOVARSKO - BILOGORSKA ŽUPANIJA
Grad:	GRAD BJELOVAR
Naziv prostornog plana:	DETALJNI PLAN UREĐENJA NASELJA KRALJA PETRA KREŠIMIRA IV
Naziv kartografskog prikaza:	PROMETNA, TELEKOMUNIKACIJSKA I KOMUNALNA INFRASTRUKTURNA MREŽA VODNOGOSPODARSKI SUSTAV
Broj kartografskog prikaza:	2.d
Mjerilo kartografskog prikaza:	1 : 1000
Odluka o izradi "Detaljnog plana uređenja Naselja kralja Petra Krešimira IV": "Službeni glasnik Grada Bjelovara" br. 12/2009	Odluka Gradskog vijeća Grada Bjelovara o donošenju "Detaljnog plana uređenja Naselja kralja Petra Krešimira IV": "Službeni glasnik Grada Bjelovara" br. 5/2011
Javna rasprava (datum objave): u Večernjem listu (Podravina i Bilogora) od 17.03.2011.	Javni uvid održan od: 28.03.2011. do: 28.04.2011.
Pečat upravnog tijela odgovornog za provođenje javne rasprave:	Odgovorna osoba za provođenje javne rasprave: Zvonimir Horn, dipl.ing.građ.
Pravna osoba koja je izradila plan: arting d.o.o. za projektiranje, izvođenje i nadzor, Bjelovar, Strossmayerova 4	
Pečat pravne osobe koja je izradila plan:	Odgovorna osoba: Marijan Gezi, dipl. ing. arh.
Odgovorni voditelj izrade nacrta prijedloga prostornog plana:	 Katica Večerić, dipl. ing. arh. ovlaštena arhitektica
Stručni tim u izradi plana:	3. Ivan Sabolić, dipl.ing.stroj. 4. Slavko Peić, dipl.ing.el. 1. Katica Večerić, dipl. ing. arh. 2. Vesna Hršak, dipl.ing.arh. 5. Ivan Gradečak, dipl.ing.građ.
Pečat Gradskog vijeća Grada Bjelovara:	Predsjednik Gradskog vijeća Grada Bjelovara: Željko Maletić, dipl.ing.
Istovjetnost ovog prostornog plana s izvornikom ovjerava:	Pečat nadležnog upravnog tijela: M.P.
(ime, prezime i potpis)	

PROMETNE POVRŠINE - POPREČNI PRESJECI:

m 1:250

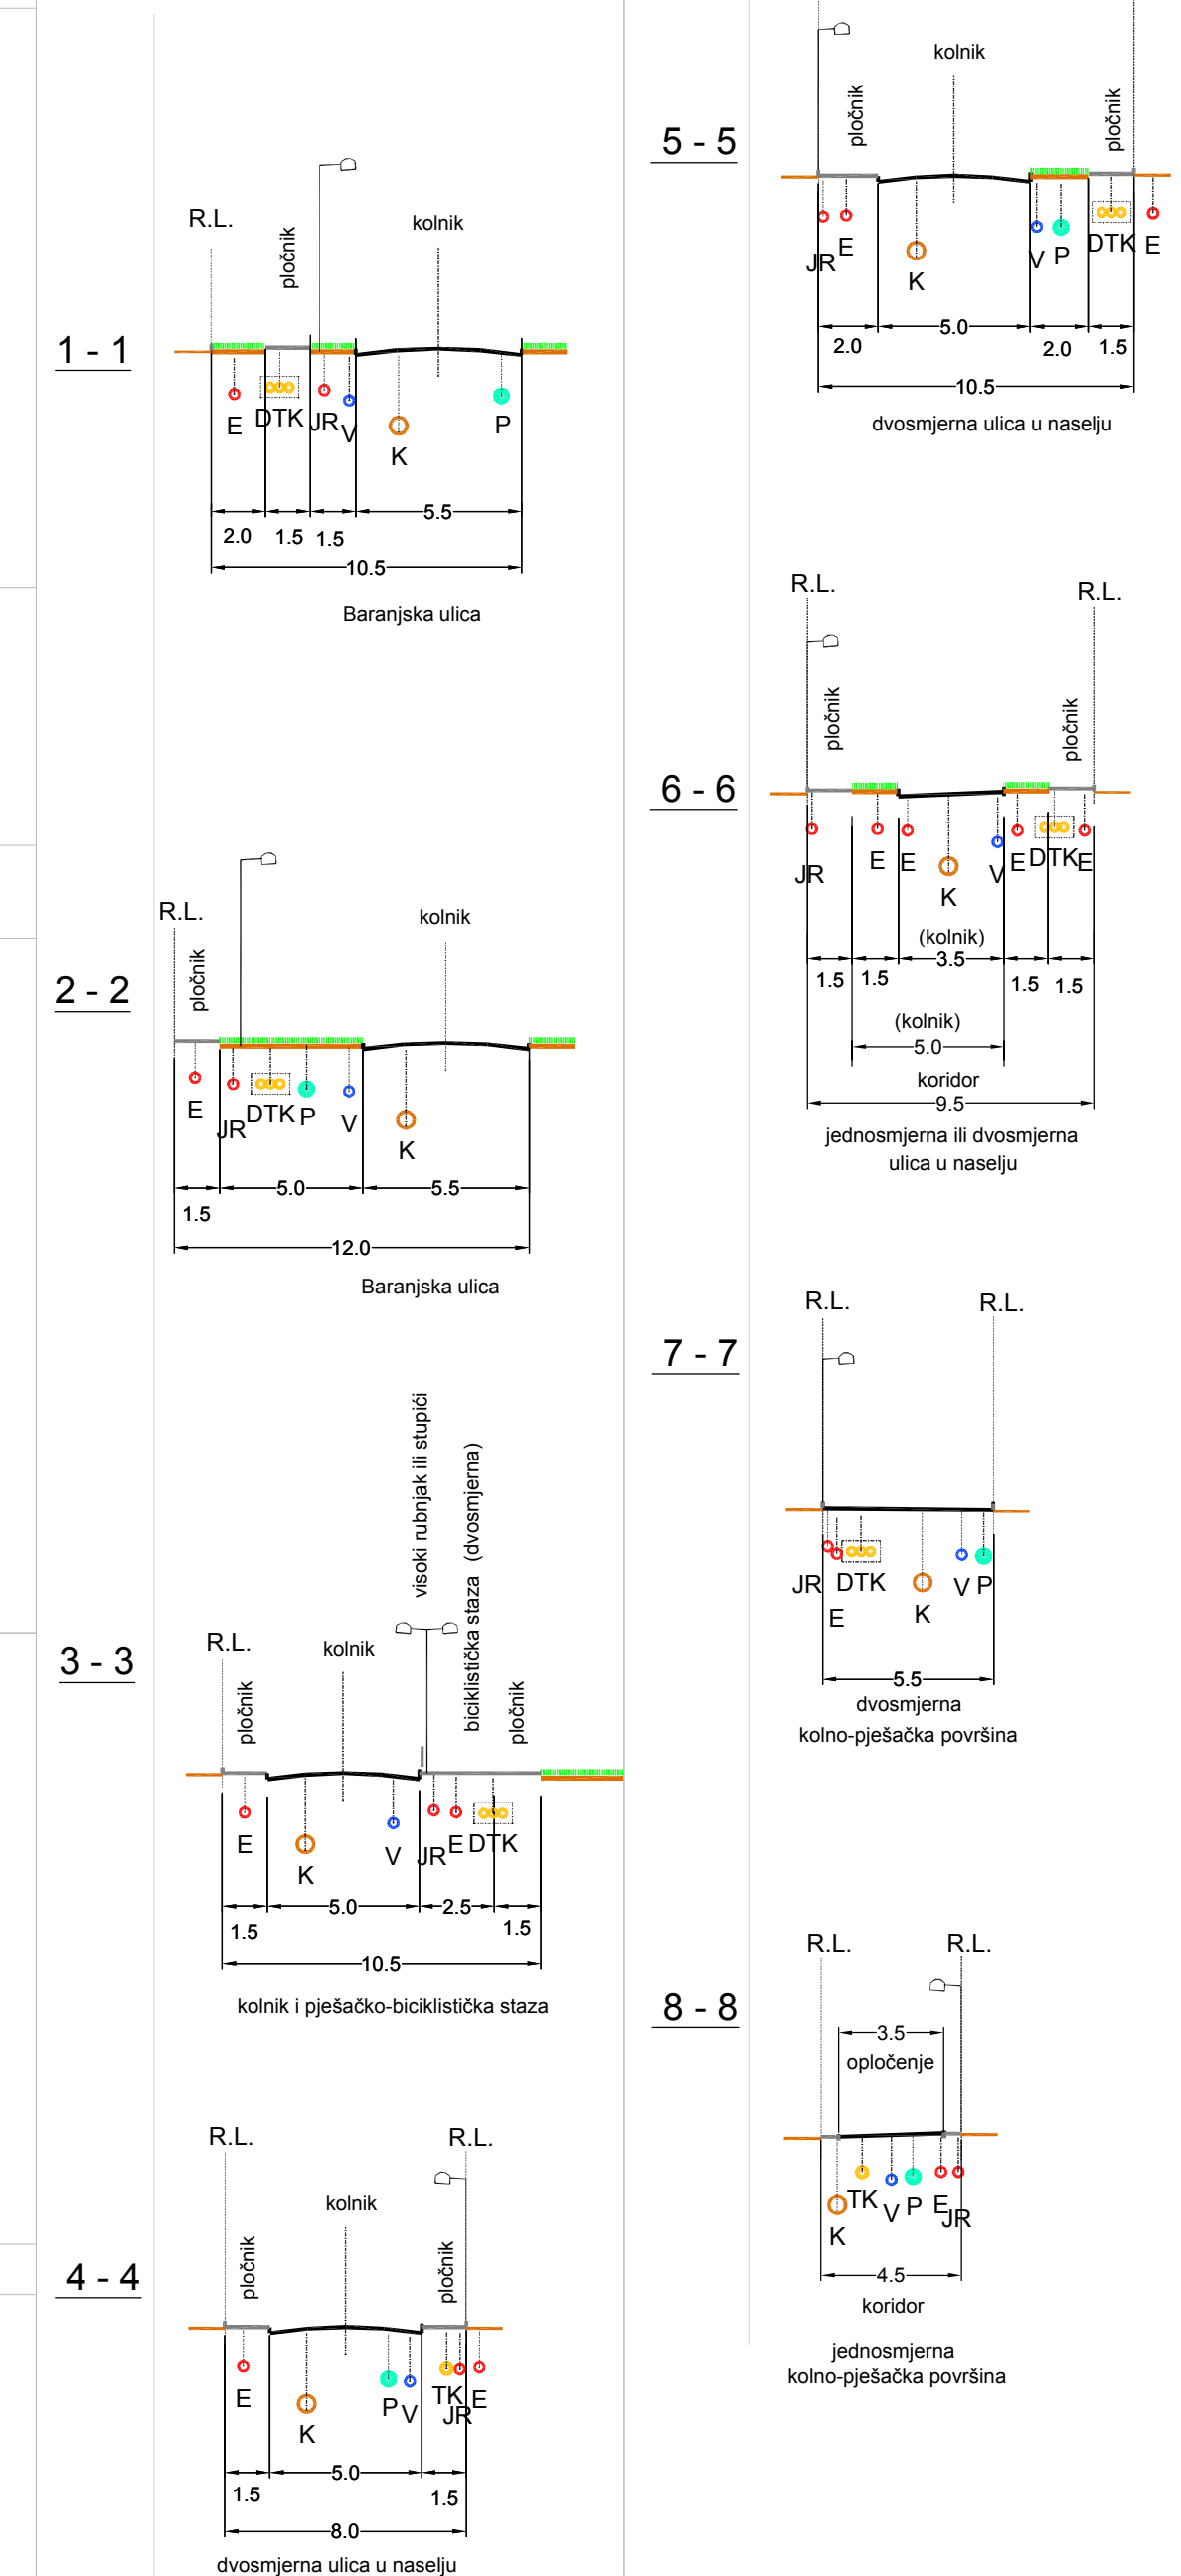

LEGENDA:

- OBUHVAT DPU-a
- POSTOJEĆE ZGRADE
- POSTOJEĆE GRADSKO ZELENILO

KATASTARSKA PODLOGA:

- GRANICE ČESTICA S OZNAKOM

VODNOGOSPODARSKI SUSTAV

VODOOPSKRBA

- VODOVOD
- PLANIRANI VODOVOD
- VODOVOD VIŠE RAZINE
- POSTOJEĆE OKNO
- POSTOJEĆI HIDRANT
- POSTOJEĆI BUNAR
- OPIS

ODVODNJA OTPADNIH VODA

- ODVODNJA
- PLANIRANA ODVODNJA
- MOGUĆI DISTRIBUTIVNI VOD
- ODVODNJA VIŠE RAZINE
- REVIZIONO OKNO
- SMJER ODVODNJE
- OPIS

OSTALI ELEMENTI CESTE

- OZNAKA PRESJEKA CESTE
- RUBNJAK
- OSTALI ELEMENTI

