


kod projekta rekonstrukcije obilaznice bit će potrebno utvrditi točan položaj izvedenog plinovoda i magistralnog vodovoda zbog eventualnog prilagođavanja trase

POPREČNI PRESJECI m 1 : 300

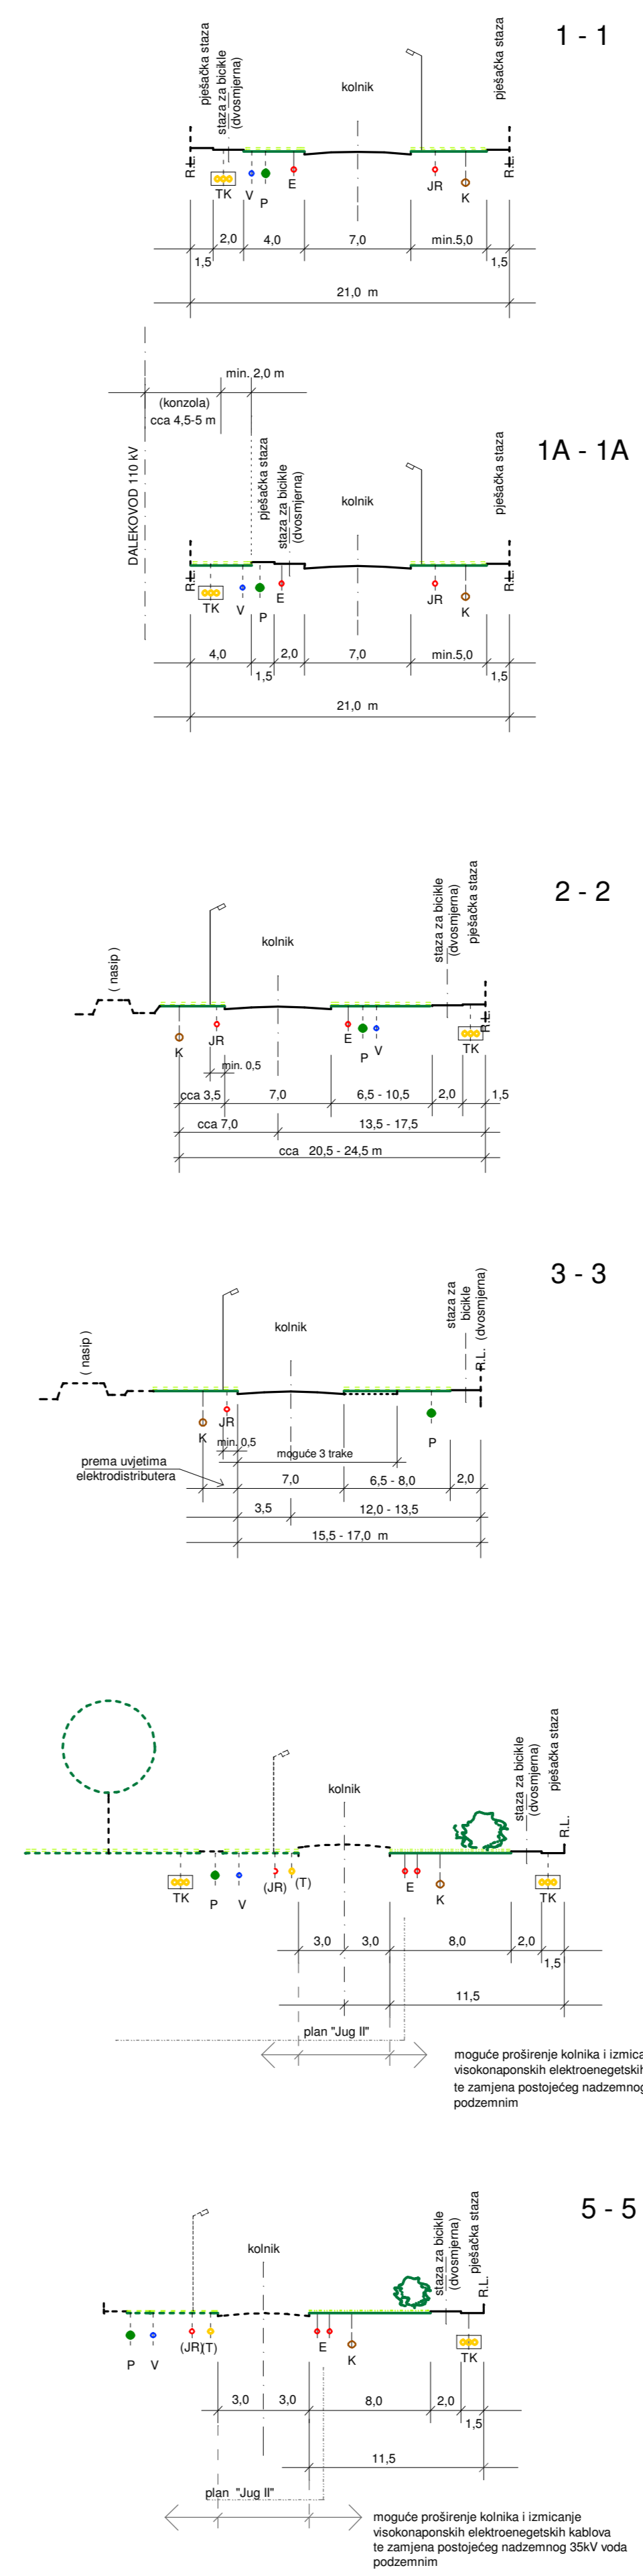

- Legenda :**
- OBUHVAT UPU-a
 - POSTOJEĆA GRANICA ČESTICE
 - POSTOJEĆA GRADEVINA
 - POSTOJEĆA CESTA (GEODETSKI SNIMAK)
 - POSTOJEĆE GEODETSKE VISINE TERENA
 - POSTOJEĆI KANAL ODBORNSKE VODE: ODBORNI KANAL "JOŠINE"
 - POSTOJEĆA TRAFOSTANICA
 - POSTOJEĆI STUPOVI DALEKOVODA

- OPSKRBA PLINOM:**
- POSTOJEĆI PLINOVOD
 - PLANIRANI PLINOVOD
 - NO 80 OPIS
 - TS - PLANIRANA PLINSKA REDUKCIJSKA STANICA-PO POTREBI
 - d - UDALJENOST PLINSKE REDUKCIJSKE STANICE OD DALEKOVODA I OD PROMETNICA - PREMA POSEBNIM UVJETIMA

- ELEMENTI KONSTRUKCIJE CESTE**
- OS CESTE
 - OZNAKA POPREČNOG PRESJECA
 - RUBNIJAK ceste
 - OSTALI ELEMENTI
 - ZELENE POVRŠINE
 - KOLNE POVRŠINE
 - PIJEŠAČKE POVRŠINE

URBANISTIČKI PLAN UREĐENJA ZONE "JUG I" BJELOVAR

6. OPSKRBA PLINOM
mj 1 : 2000

GRAD BJELOVAR	
Naziv prostornog plana:	Urbanistički plan uređenja zone "JUG I" - BJELOVAR
Naziv kartografskog prikaza:	OPSKRBA PLINOM
Broj kartografskog prikaza:	6.
Mjerilo kartografskog prikaza:	1 : 2 000
Program mjera za unapređenje stanja u prostoru:	Odluka o donošenju Urbanističkog plana uređenja "JUG I" - Službeni glasnik Grada Bjelovara broj 1 / 03
Javna rasprava je objavljena u "Bjelovarcu" od 28. siječnja 2004.	Javni oviđ je održan od 05. veljače 2004. do 06. ožujka 2004.
	Odgovorna osoba za provođenje javne rasprave: M.P. Zvonimir Horn, dipl. ing. grad
Suglasnost na plan prema članku 24. Zakona o prostornom uređenju ("Narodne novine", br. 30/94 - 68/98, 61/00, 32/02 i 160/04).	datum: 29.07.2004.
Plan izradio: ARTING d.o.o. BJELOVAR	Direktor: M.P. Marjan Gezi, dipl. ing. arh.
Koordinator plana: ovlašten arhitekt Katica Večeril, dipl. ing. arh.	Stručni tim u izradi plana: 1. ovlašten arhitekt Katica Večeril, dipl. ing. arh. 2. Branislav Čerak, ing. grad. 3. Marjan Mikac, ing. el. 4. Ivan Sabolić, dipl. ing. stroj. 5. Ivana Hrišak, dipl. ing. arh.
Broj plana: T.D. 27 / 2003	Datum izrade: prosinac 2003.
Utvjerenost ovog prostornog plana s izvornikom ovjerava: Zvonimir Horn, dipl.ing. grad	Predsjednik Gradskog vijeća: Antun Koruščec, dipl. politolog
	M.P. M.P.