


kod projekta rekonstrukcije obilaznice bit će potrebno utvrditi točan položaj izvedenog plinovoda i magistralnog vodovoda zbog eventualnog prilagođavanja trase

POPREČNI PRESJECI m 1 : 300

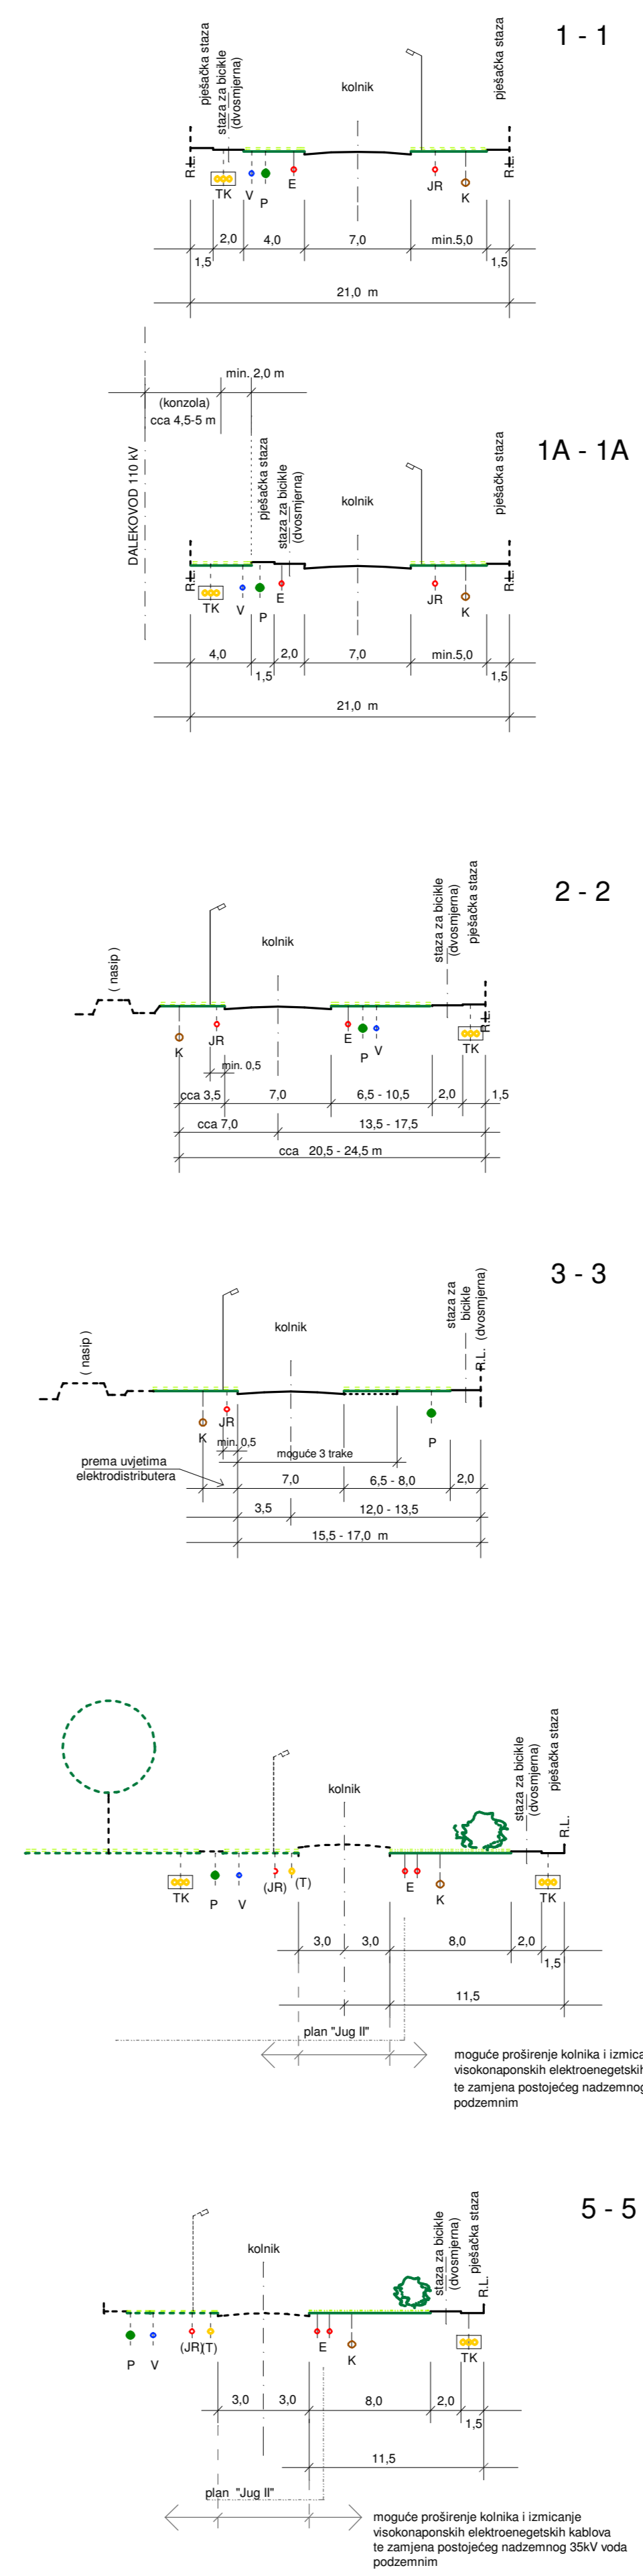

- Legenda :**
- OBUHVAT UPU-a
 - POSTOJEĆA GRANICA ČESTICE
 - POSTOJEĆA GRADEVINA
 - POSTOJEĆA CESTA (GEODETSKI SNIMAK)
 - POSTOJEĆE GEODETSKE VISINE TERENA
 - POSTOJEĆI KANAL ODOBROVNEK VODE: ODBERETNI KANAL "JOŠINE"
 - POSTOJEĆA TRAFOSTANICA
 - POSTOJEĆI STUPOVI DALEKOVODA

- VODOOPSKRBA -**
- VODOVOD VIŠE RAZINE (postojeći magistralni vodovodi)
 - POSTOJEĆI VODOVOD
 - PLANIRANI VODOVOD
 - ZASUNSKO OKNO
- PVC Ø 160 OPIS

- ELEMENTI KONSTRUKCIJE CESTE**
- OS CESTE
- OZNAKA POPREČNOG PRESJECA
 - RUBNIJAK ceste
 - OSTALI ELEMENTI
- ZELENE POVRŠINE
 - KOLNE POVRŠINE
 - PIJEŠAČKE POVRŠINE

URBANISTIČKI PLAN UREĐENJA ZONE "JUG I" BJELOVAR

9. VODOOPSKRBA
mj 1 : 2000

GRAD BJELOVAR			
Naziv prostornog plana: Urbanistički plan uređenja zone "JUG I" - BJELOVAR			
Naziv kartografskog prikaza: VODOOPSKRBA			
Broj kartografskog prikaza: 9.			
Program mjera za unapređenje stanja u prostoru: "Službeni glasnik Grada Bjelovara" broj 1 / 03		Mjerilo kartografskog prikaza: 1 : 2 000	
Odluka o donošenju Urbanističkog plana uređenja "JUG I" - Službeni glasnik Grada Bjelovara" broj 10/2004.		Javni ovjod je održan od 05. rujna 2004. do 06. ožujka 2004.	
M.P.		Zvonimir Horn, dipl. ing. grad	
Suglasnost na plan prema članku 24. Zakona o prostornom uređenju ("Narodne novine", br. 30/94 - 68/98, 61/00, 32/02 i 160/04).			
broj suglasnosti klasa: 350-01/04-01/373 datum: 29.07.2004.			
Plan izradio: ARTING d.o.o. BJELOVAR		Direktor:	
M.P.		Marjan Gezi, dipl. ing. arh.	
Koordinator plana: ovlašten arhitekt Katica Večerić, dipl. ing. arh.		Stručni tim u izradi plana:	
		1. ovlašten arhitekt Katica Večerić, dipl. ing. arh.	
		2. Branislav Čerak, ing. grad.	
		3. Marjan Mikac, ing. elt.	
		4. Ivan Sabolić, dipl. ing. stroj.	
		5. Ivana Hrišak, dipl. ing. arh.	
Broj plana: T.D. 27 / 2003		Datum izrade: prosinac 2003.	
Istovjetnost ovog prostornog plana s izvornikom ovjerava:			
Zvonimir Horn, dipl.ing. grad		Predsjednik Gradskog vijeća:	
M.P.		Antun Koruščec, dipl. politolog	
M.P.		M.P.	