

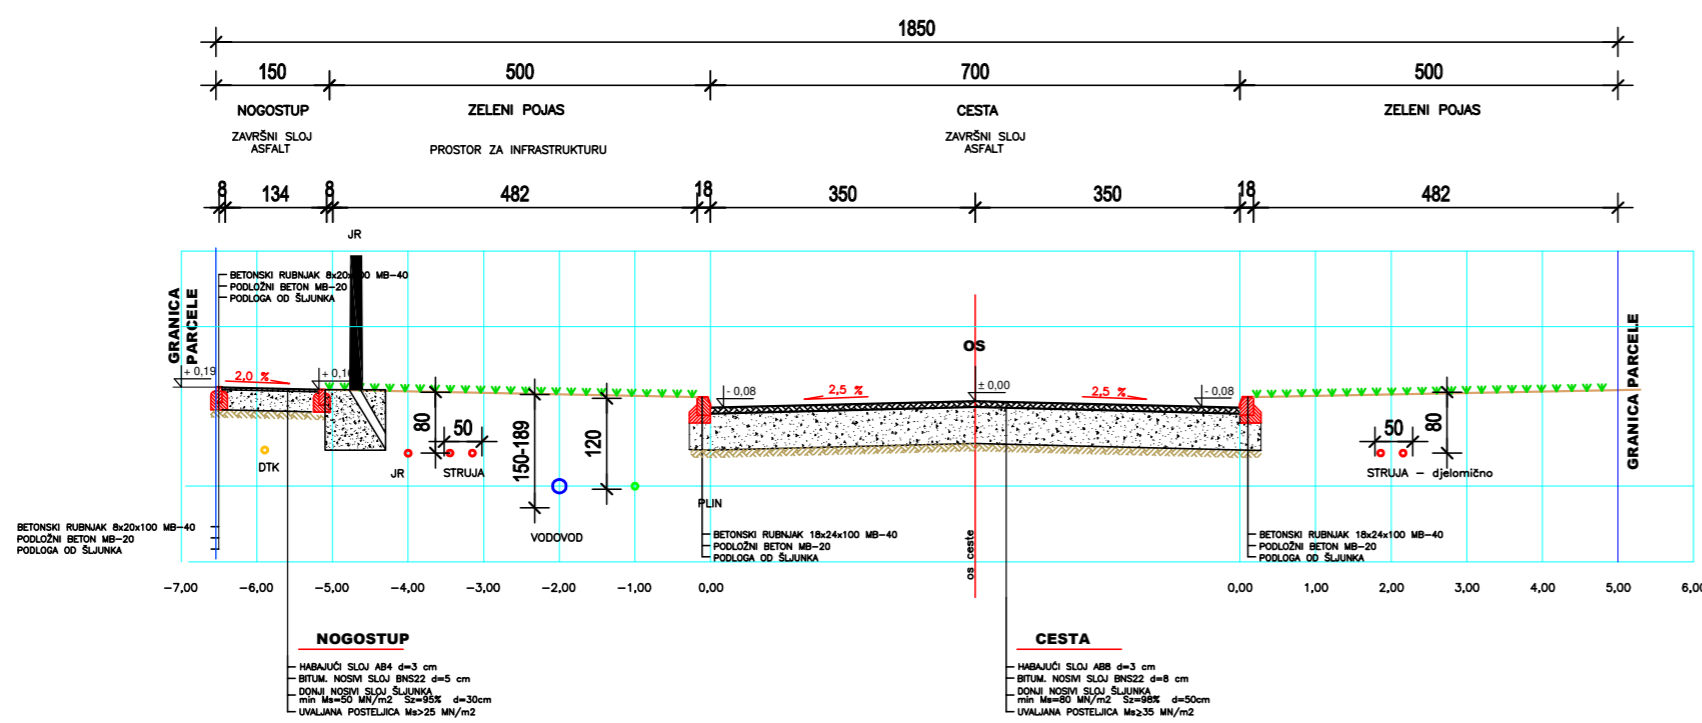



**1. FAZA  
POPREČNI PROFIL A-A  
M 1:50**

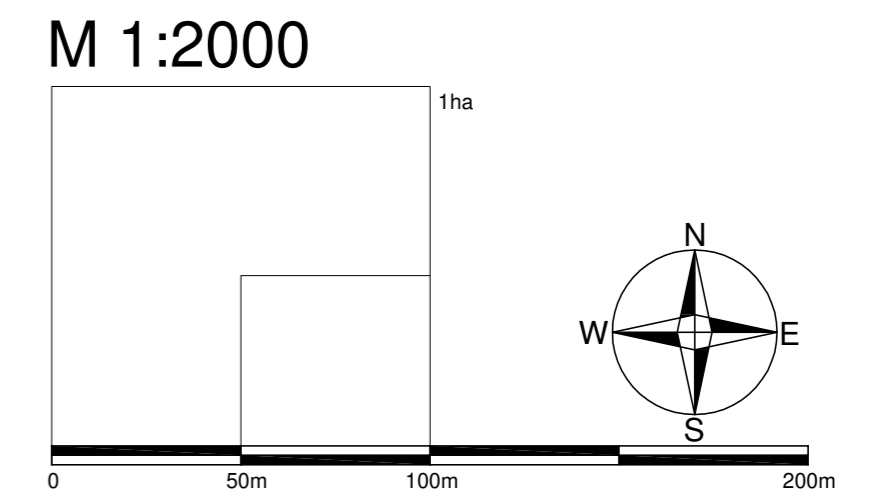

**2. FAZA  
POPREČNI PROFIL A1-A1  
M 1:50**

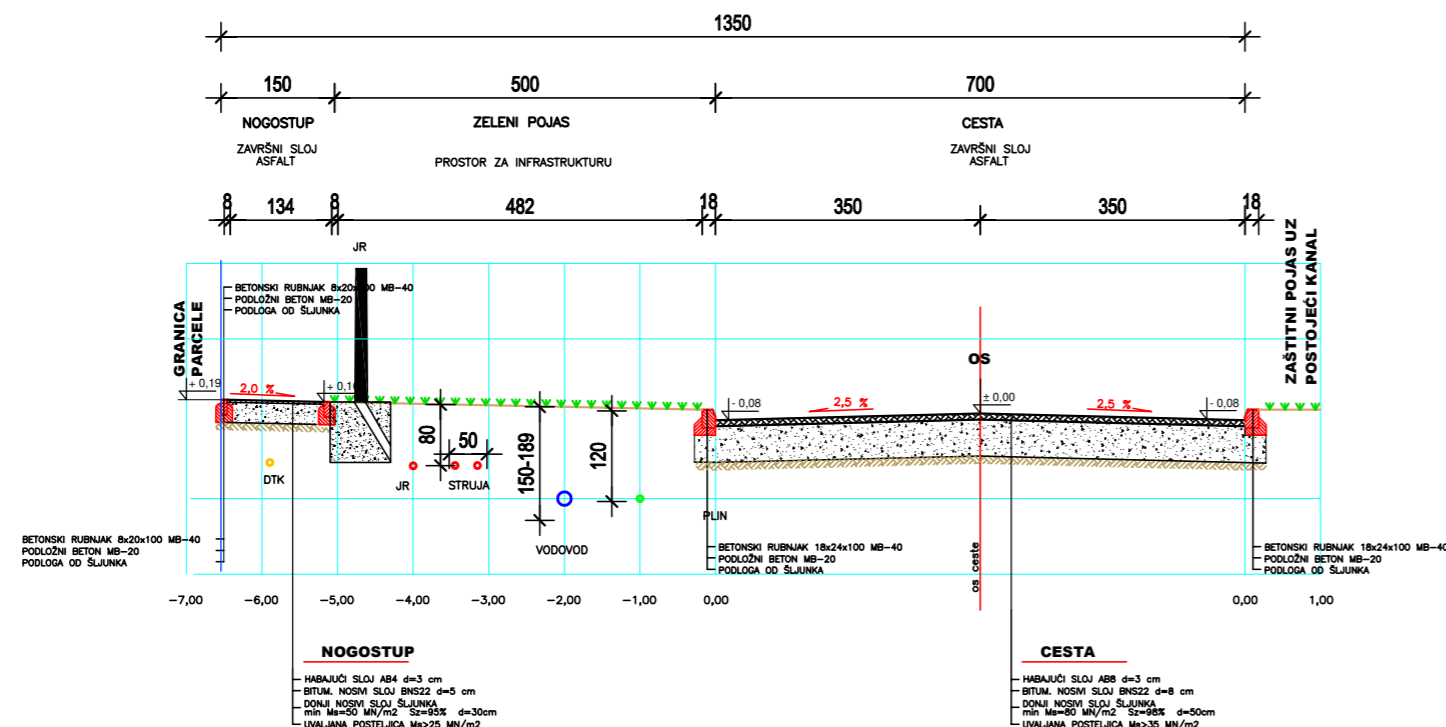

**2. FAZA  
POPREČNI PROFIL A2-A2  
M 1:50**

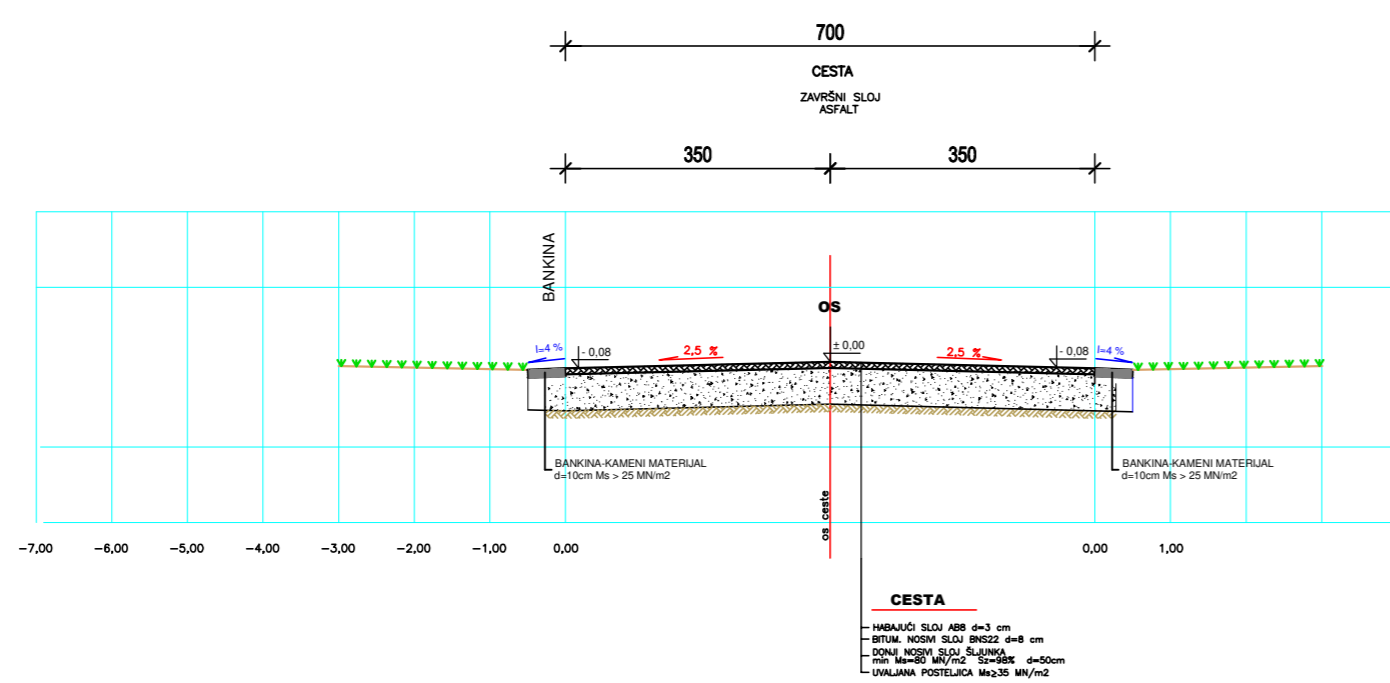

**ALTERNATIVNI PRAVCI  
NORMALNI PROFIL B-B  
M 1:50**



**IZMJENE I DOPUNE  
URBANISTIČKOG PLANA UREĐENJA  
NOVI BORIK-LEPIRAC**

**2.4. INFRASTRUKTURA -  
POPREČNI PROFILI CESTE**

Županija:	<b>BJELOVARSKO - BILOGORSKA ŽUPANIJA</b>
Naziv prostornog plana: <b>IZMJENE I DOPUNE URBANISTIČKOG PLANA UREĐENJA NOVI BORIK-LEPIRAC</b>	
Naziv kartografskog prikaza: <b>INFRASTRUKTURA - POPREČNI PROFILI CESTE</b>	
Broj kartografskog prikaza: <b>2.4</b>	Mjerilo kartografskog prikaza: <b>1:2000</b>
Program mjera za unapređenje stanja u prostoru „Službeni glasnik Grada Bjelovara”, br. 14/04 i 4/06	Odluka o donošenju izmjena i dopuna Urbanističkog plana uređenja „Službeni glasnik Grada Bjelovara”, br. 7/06
Javna rasprava je objavljena u „Bjelovarcu”, od 20.07.2006.	Javni uvid je održan od 31.07.2006 do 16.08.2006.
Pečat tijela odgovornog za provođenje javne rasprave:	Odgovorna osoba za provođenje javne rasprave: Zvonimir Horn, dipl.ing.grad.
Pravna osoba koja je izradila plan: <b>"PROSTOR" d.o.o. za inženjering, trgovinu i usluge BJELOVAR, B. Papandopula 16</b>	
Pečat pravne osobe koja je izradila plan:	Direktor: Marijan Carek, dipl.ing.grad.
Kordinator plana: <b>Dragica Carek, dipl.ing.arh.</b>	
Stručni tim u izradi plana: 1. Dragica Carek, dipl.ing.arh. 2. Marijan Carek, dipl.ing.grad. 3. Marina Demšić, ing. grad.	4. Vanja Kudeljnjak, ing. grad. 5. Hrvoje Šipušić, dipl.ing.stroj. 6. Marijan Mikac, ing.el. 7. Hrvoje Vasilj, dipl.ing.el.
Pečat predstavničkog tijela:	Predsjednik predstavničkog tijela: Antun Korušec dipl.politolog
Istovjetnost ovog prostornog plana s izvornikom ovjerava:	Pečat nadležnog tijela: