



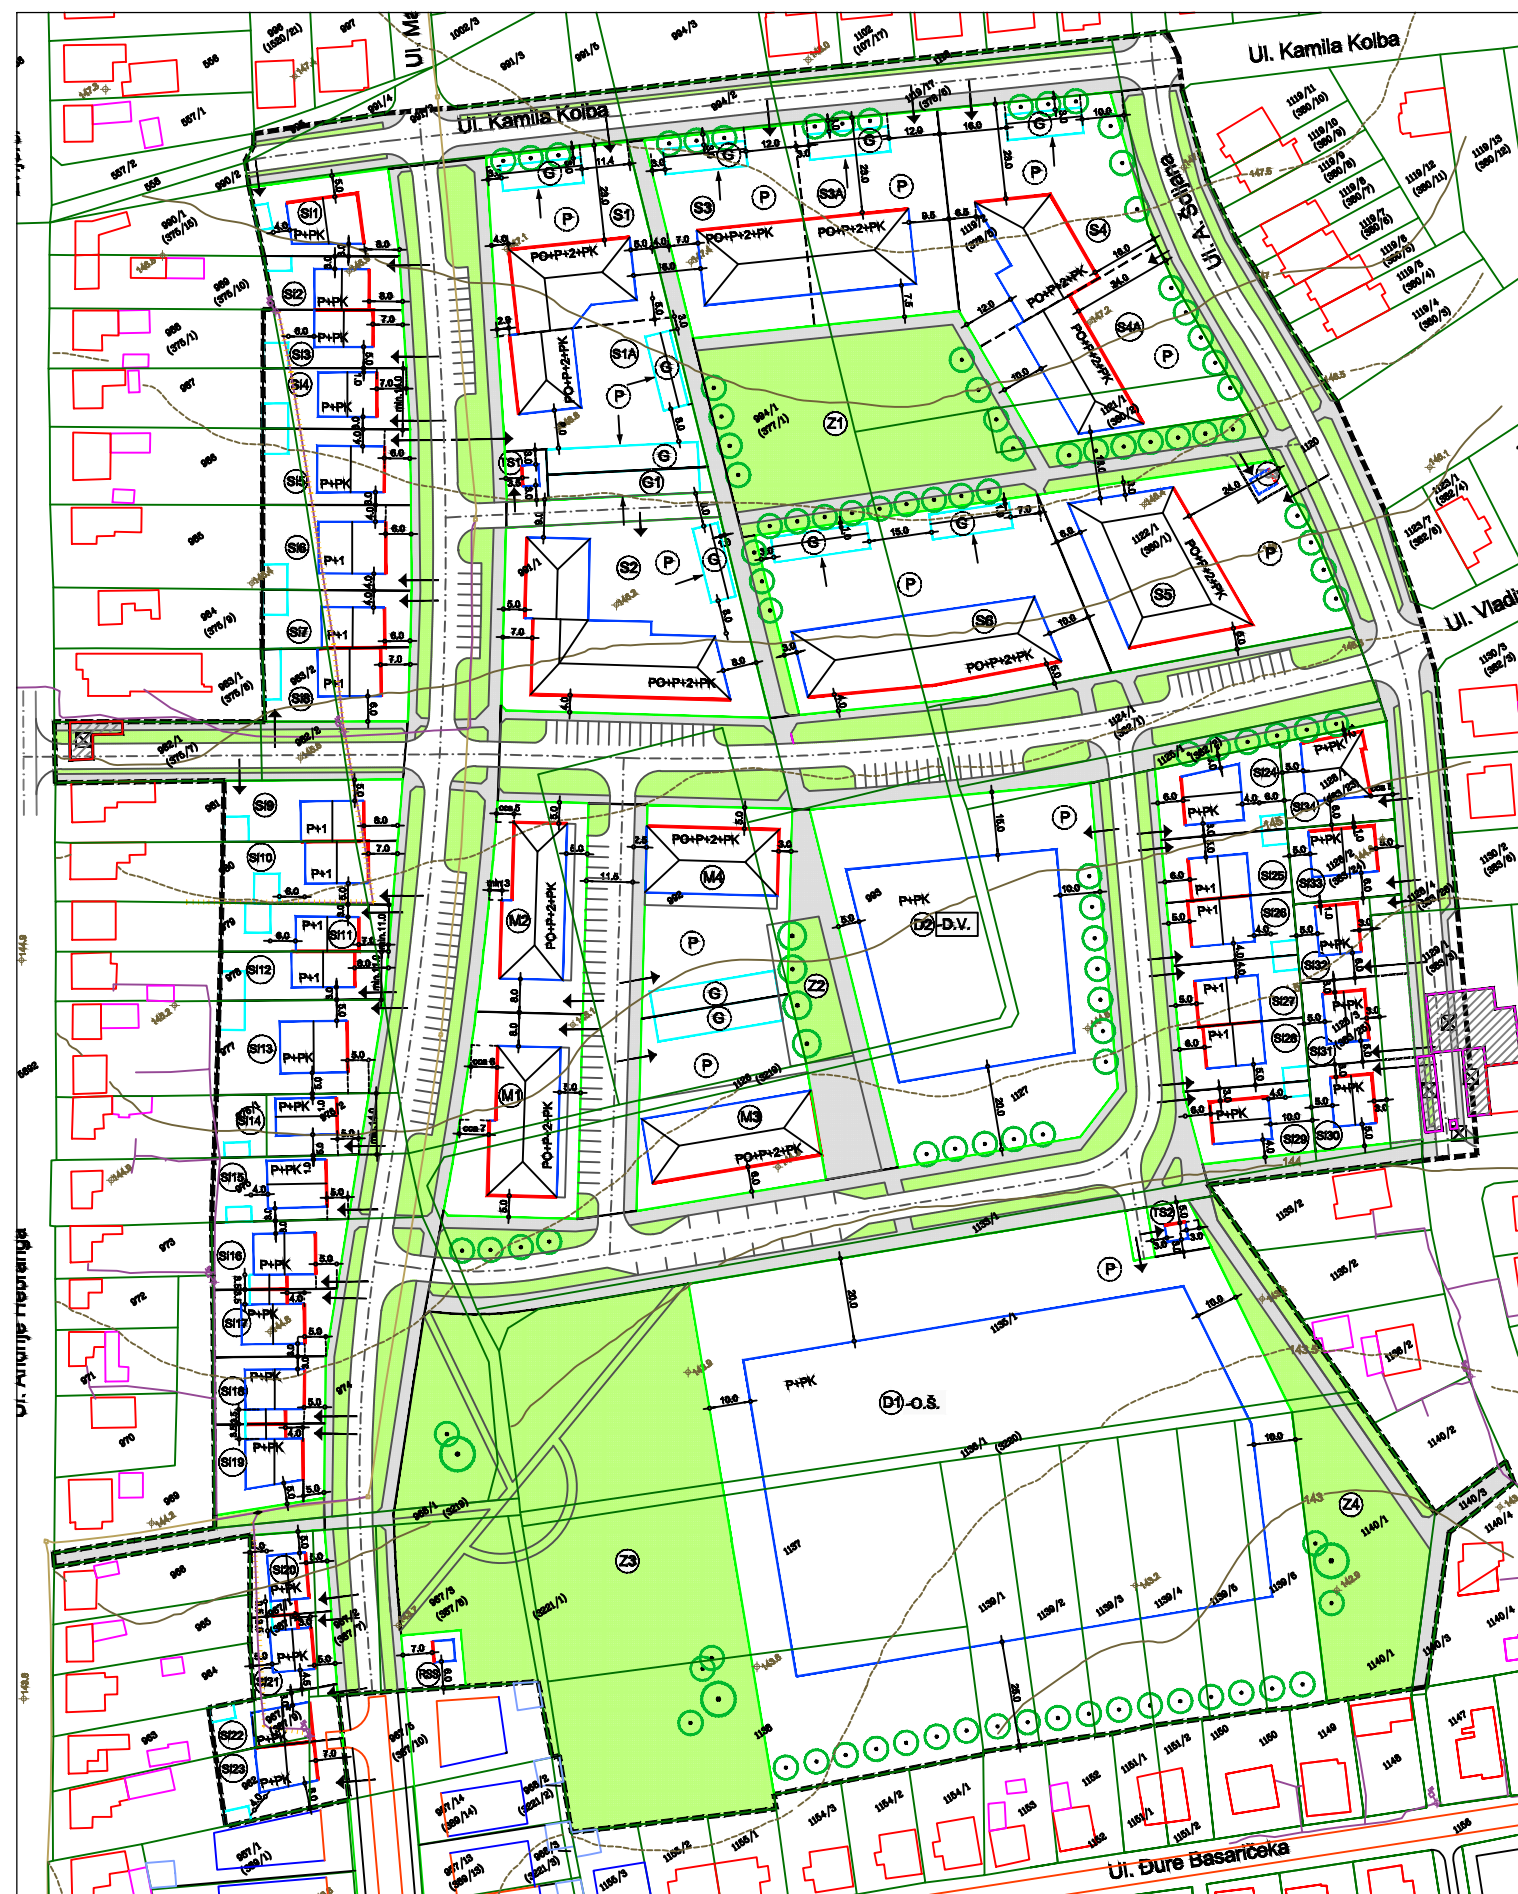

DETALJNI PLAN UREĐENJA NASELJA "SJEVER 1"- 2. DIO

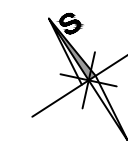

4. UVJETI GRADNJE

Odluka o donošenju Detaljnog plana uređenja :
 "Službeni glasnik Grada Bjelovara" broj 7 / 2001

LEGENDA:

----- - OBUHVAT DPU-A

UVJETI GRADNJE:

- GRANICA GRAĐEVNE ČESTICE
- REGULACIJSKI PRAVAC
- Ⓢ1 NAMJENA GRAĐEVINE
- P+2 KATNOST GRAĐEVINE
- GRANICA GRADIVOG DIJELA ČESTICE - OSNOVNA NAMJENA
- GRANICA GRADIVOG DIJELA ČESTICE - OSTALE GRAĐEVINE
- OBVEZNI GRAĐEVNI PRAVAC
- ⊥ UDALJENOST GRAĐEVNOG PRAVCA OD GRANICE GRAĐEVNE ČESTICE
- ↓ PRIKLJUČENJE NA JAVNU POVRŠINU
- POZICIJA SLJEMENA GRAĐEVINE
- ▨ POSTOJEĆA GRAĐEVINA
- ⊗ UKLANJANJE POSTOJEĆE GRAĐEVINE
- POSTOJEĆA GRANICA PARCELE
- ○ ○ ZELENILO U POTEZU