


	LEGENDA
	GRANICE
	GRANICA OBUHVATA DPU-a
KORIŠTENJE I NAMJENA POVRŠINA RAZVOJ I UREĐENJE NASELJA	
	STAMBENA NAMJENA
	ZAŠTITNE ZELENE POVRŠINE
	POVRŠINE INFRASTRUKTURNIH SUSTAVA IS1 - KOLNA POVRŠINA, IS2 - KOLNO-PJEŠAČKA POVRŠINA, IS3 - TRAFOSTANICA
	PLANIRANA GRANICA GRADEVNE ČESTICE
	GRANICA GRADIVOG DIJELA ČESTICE D- DVOJNI, SS- SAMOSTOJEĆI

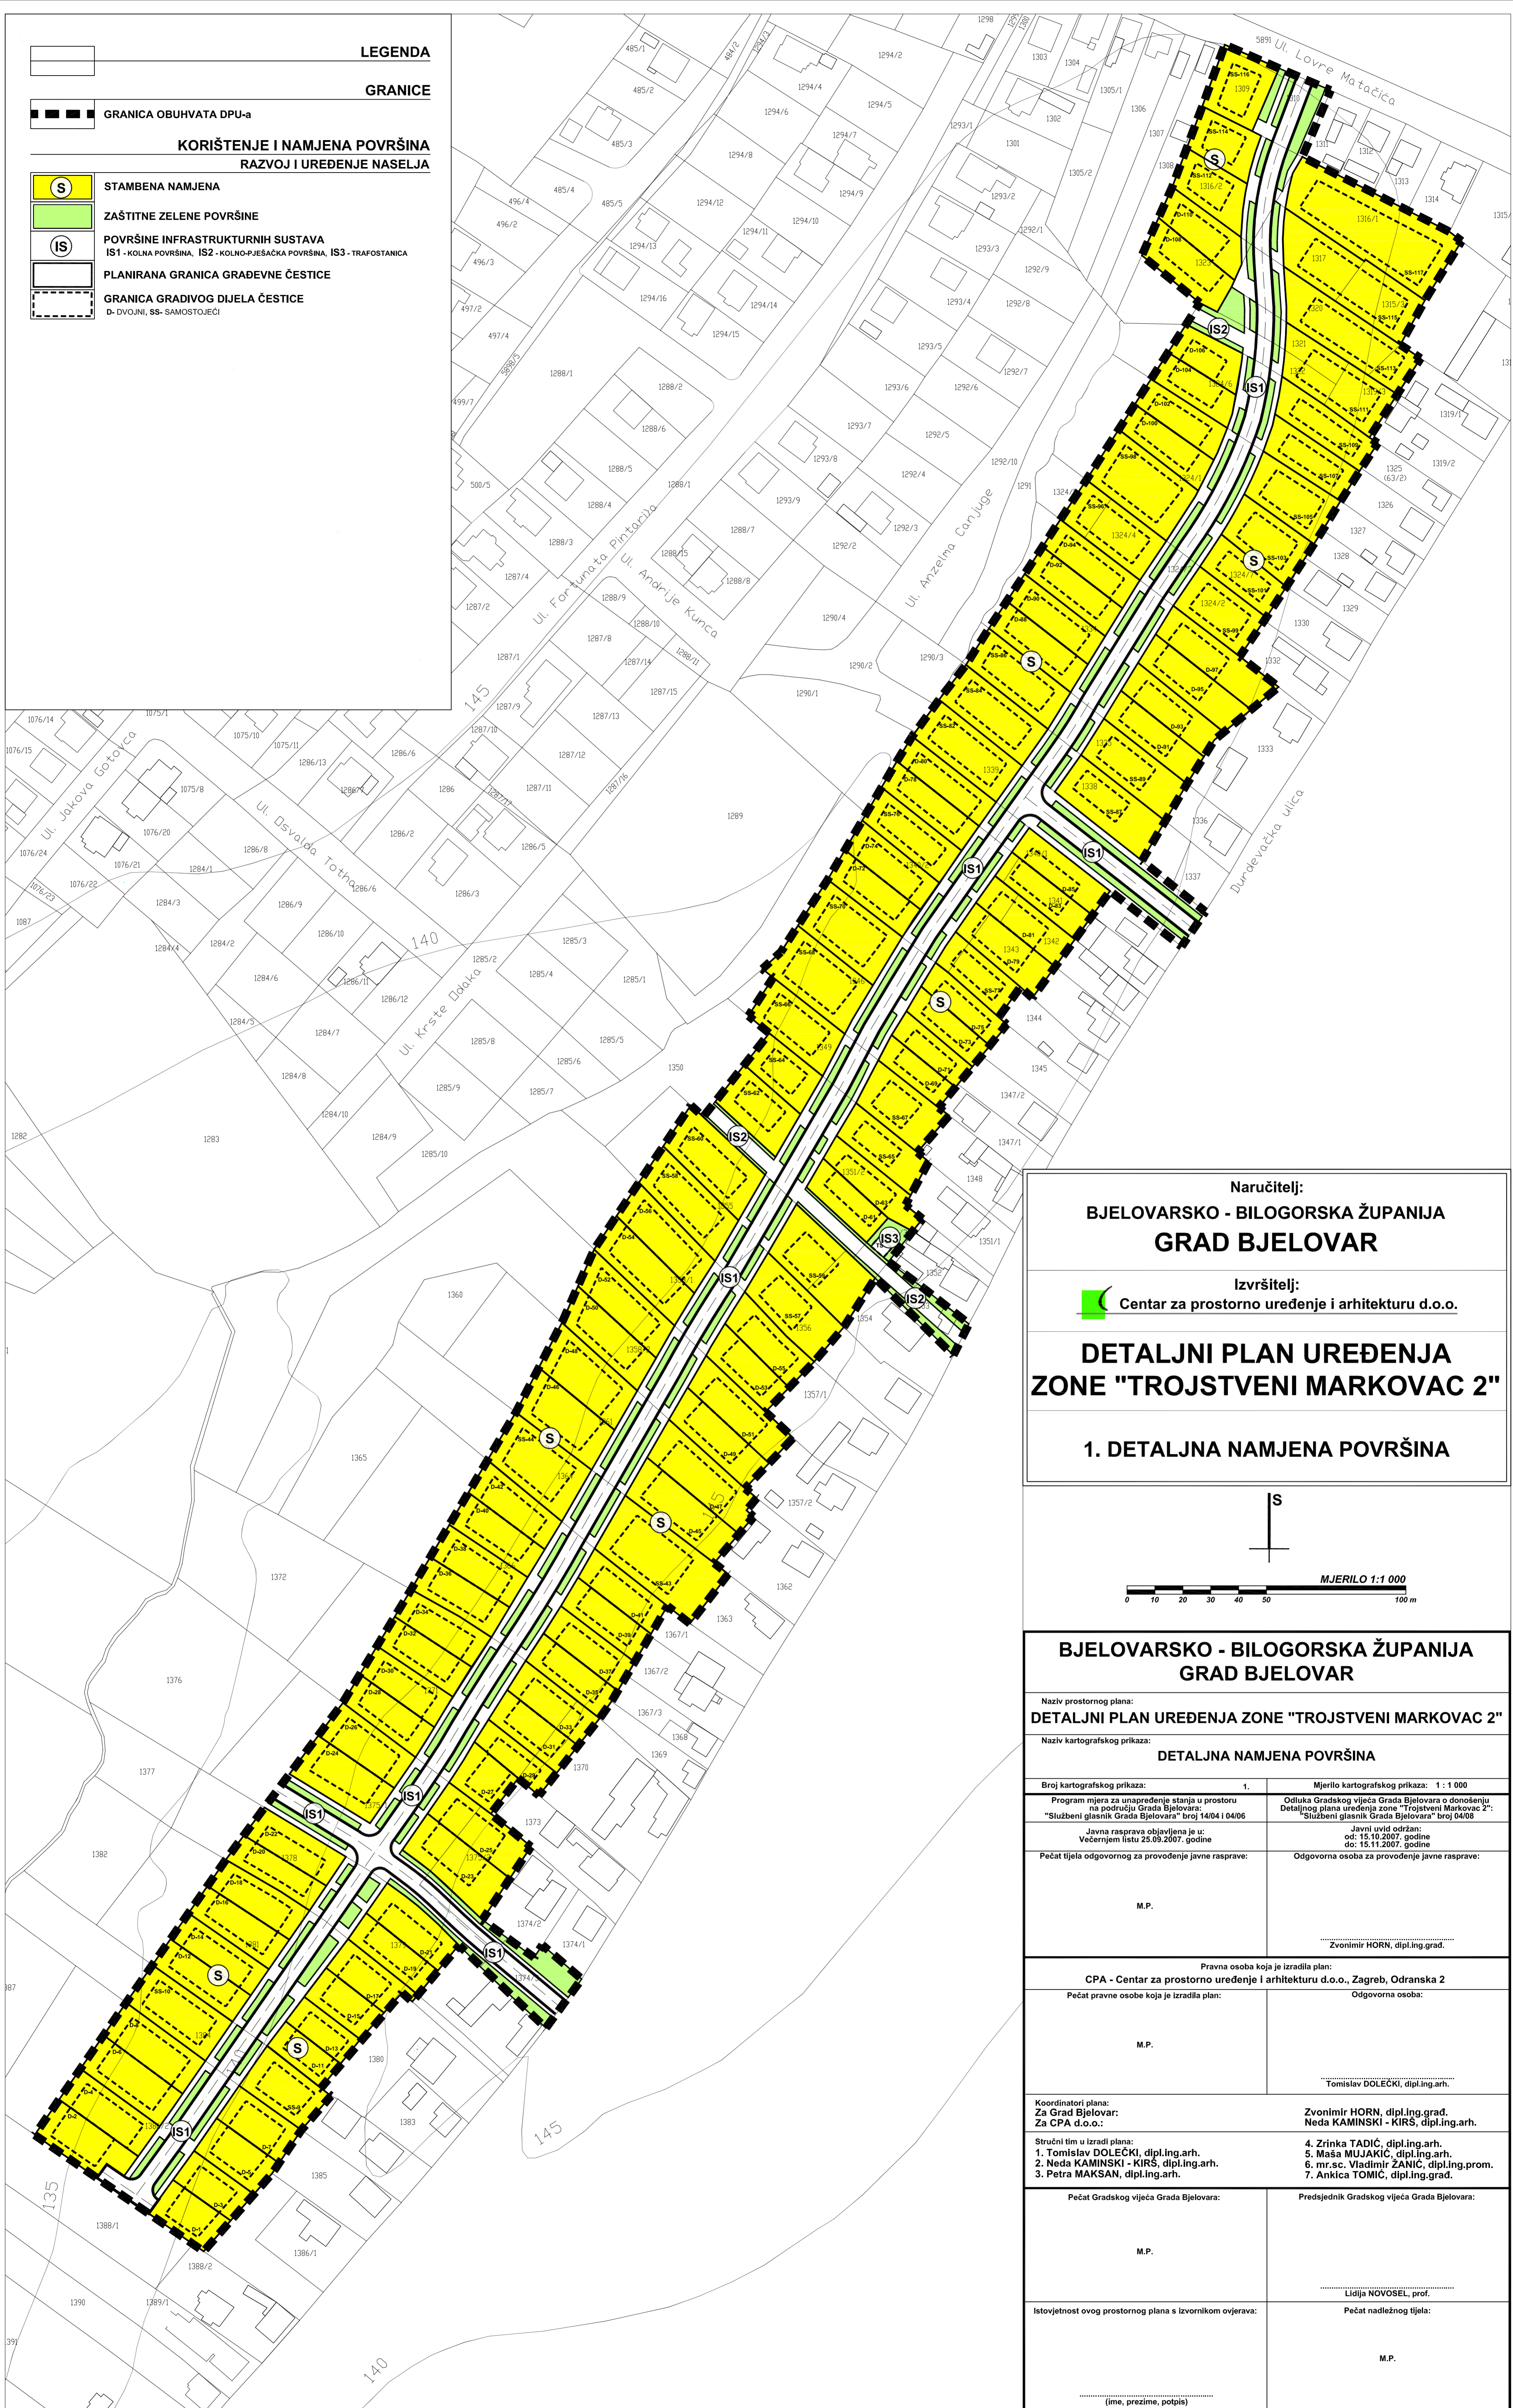


Naručitelj:
**BJELOVARSKO - BILOGORSKA ŽUPANIJA
GRAD BJELOVAR**

Izvršitelj:
 Centar za prostorno uređenje i arhitekturu d.o.o.

**DETALJNI PLAN UREĐENJA
ZONE "TROJSTVENI MARKOVAC 2"**

1. DETALJNA NAMJENA POVRŠINA

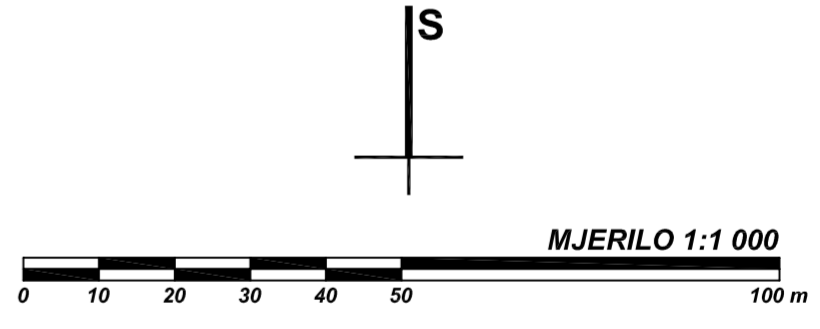

BJELOVARSKO - BILOGORSKA ŽUPANIJA GRAD BJELOVAR	
Naziv prostornog plana: DETALJNI PLAN UREĐENJA ZONE "TROJSTVENI MARKOVAC 2"	
Naziv kartografskog prikaza: DETALJNA NAMJENA POVRŠINA	
Broj kartografskog prikaza: 1.	Mjerilo kartografskog prikaza: 1 : 1 000
Program mjera za unapređenje stanja u prostoru na području Grada Bjelovara: "Službeni glasnik Grada Bjelovara" broj 14/04 i 04/06	Odluka Gradskog vijeća Grada Bjelovara o donošenju Detaljnog plana uređenja zone "Trojstveni Markovac 2": "Službeni glasnik Grada Bjelovara" broj 04/08
Javna rasprava objavljena je u: Večernjem listu 25.09.2007. godine	Javni uvid održan: od: 15.10.2007. godine do: 15.11.2007. godine
Pečat tijela odgovornog za provođenje javne rasprave: M.P.	Odgovorna osoba za provođenje javne rasprave: Zvonimir HORN, dipl.ing.građ.
Pravna osoba koja je izradila plan: CPA - Centar za prostorno uređenje i arhitekturu d.o.o., Zagreb, Odranska 2	
Pečat pravne osobe koja je izradila plan: M.P.	Odgovorna osoba: Tomislav DOLEČKI, dipl.ing.arh.
Koordinatori plana: Za Grad Bjelovar: Za CPA d.o.o.:	Zvonimir HORN, dipl.ing.građ. Neda KAMINSKI - KIRŠ, dipl.ing.arh.
Stručni tim u izradi plana: 1. Tomislav DOLEČKI, dipl.ing.arh. 2. Neda KAMINSKI - KIRŠ, dipl.ing.arh. 3. Petra MAKŠAN, dipl.ing.arh.	4. Zrinka TADIĆ, dipl.ing.arh. 5. Maša MUJAKIĆ, dipl.ing.arh. 6. mr.sc. Vladimir ŽANIĆ, dipl.ing.prom. 7. Anika TOMIĆ, dipl.ing.građ.
Pečat Gradskog vijeća Grada Bjelovara: M.P.	Predsjednik Gradskog vijeća Grada Bjelovara: Lidija NOVOSEL, prof.
Istovjetnost ovog prostornog plana s izvornikom ovjerava: (ime, prezime, potpis)	Pečat nadležnog tijela: M.P.