



MREŽA INFRASTRUKTURE
2A. PROMETNA I ULIČNA MREŽA

KARAKTERISTIČNI PROFILI PROMETNICA M 1:200

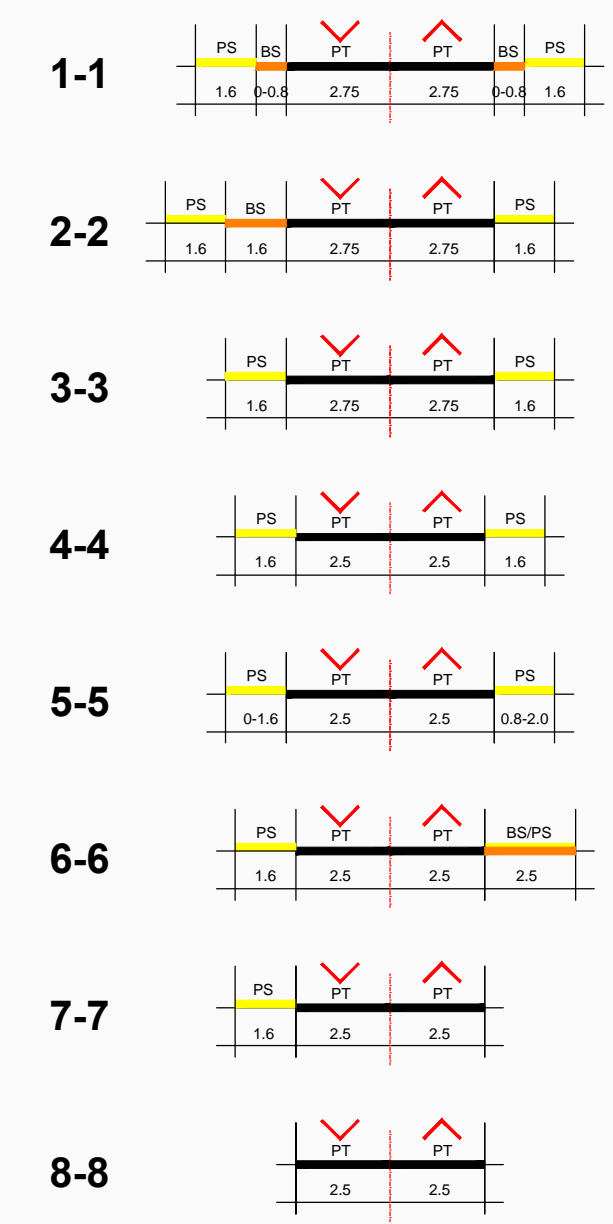

— KOLNIK (PT- prometna traka)
— PJEŠAČKA STAZA/NOGOSTUP - PS
— BICIKLISTIČKA STAZA - BS
3,0 ŠIRINA (U METRIMA)

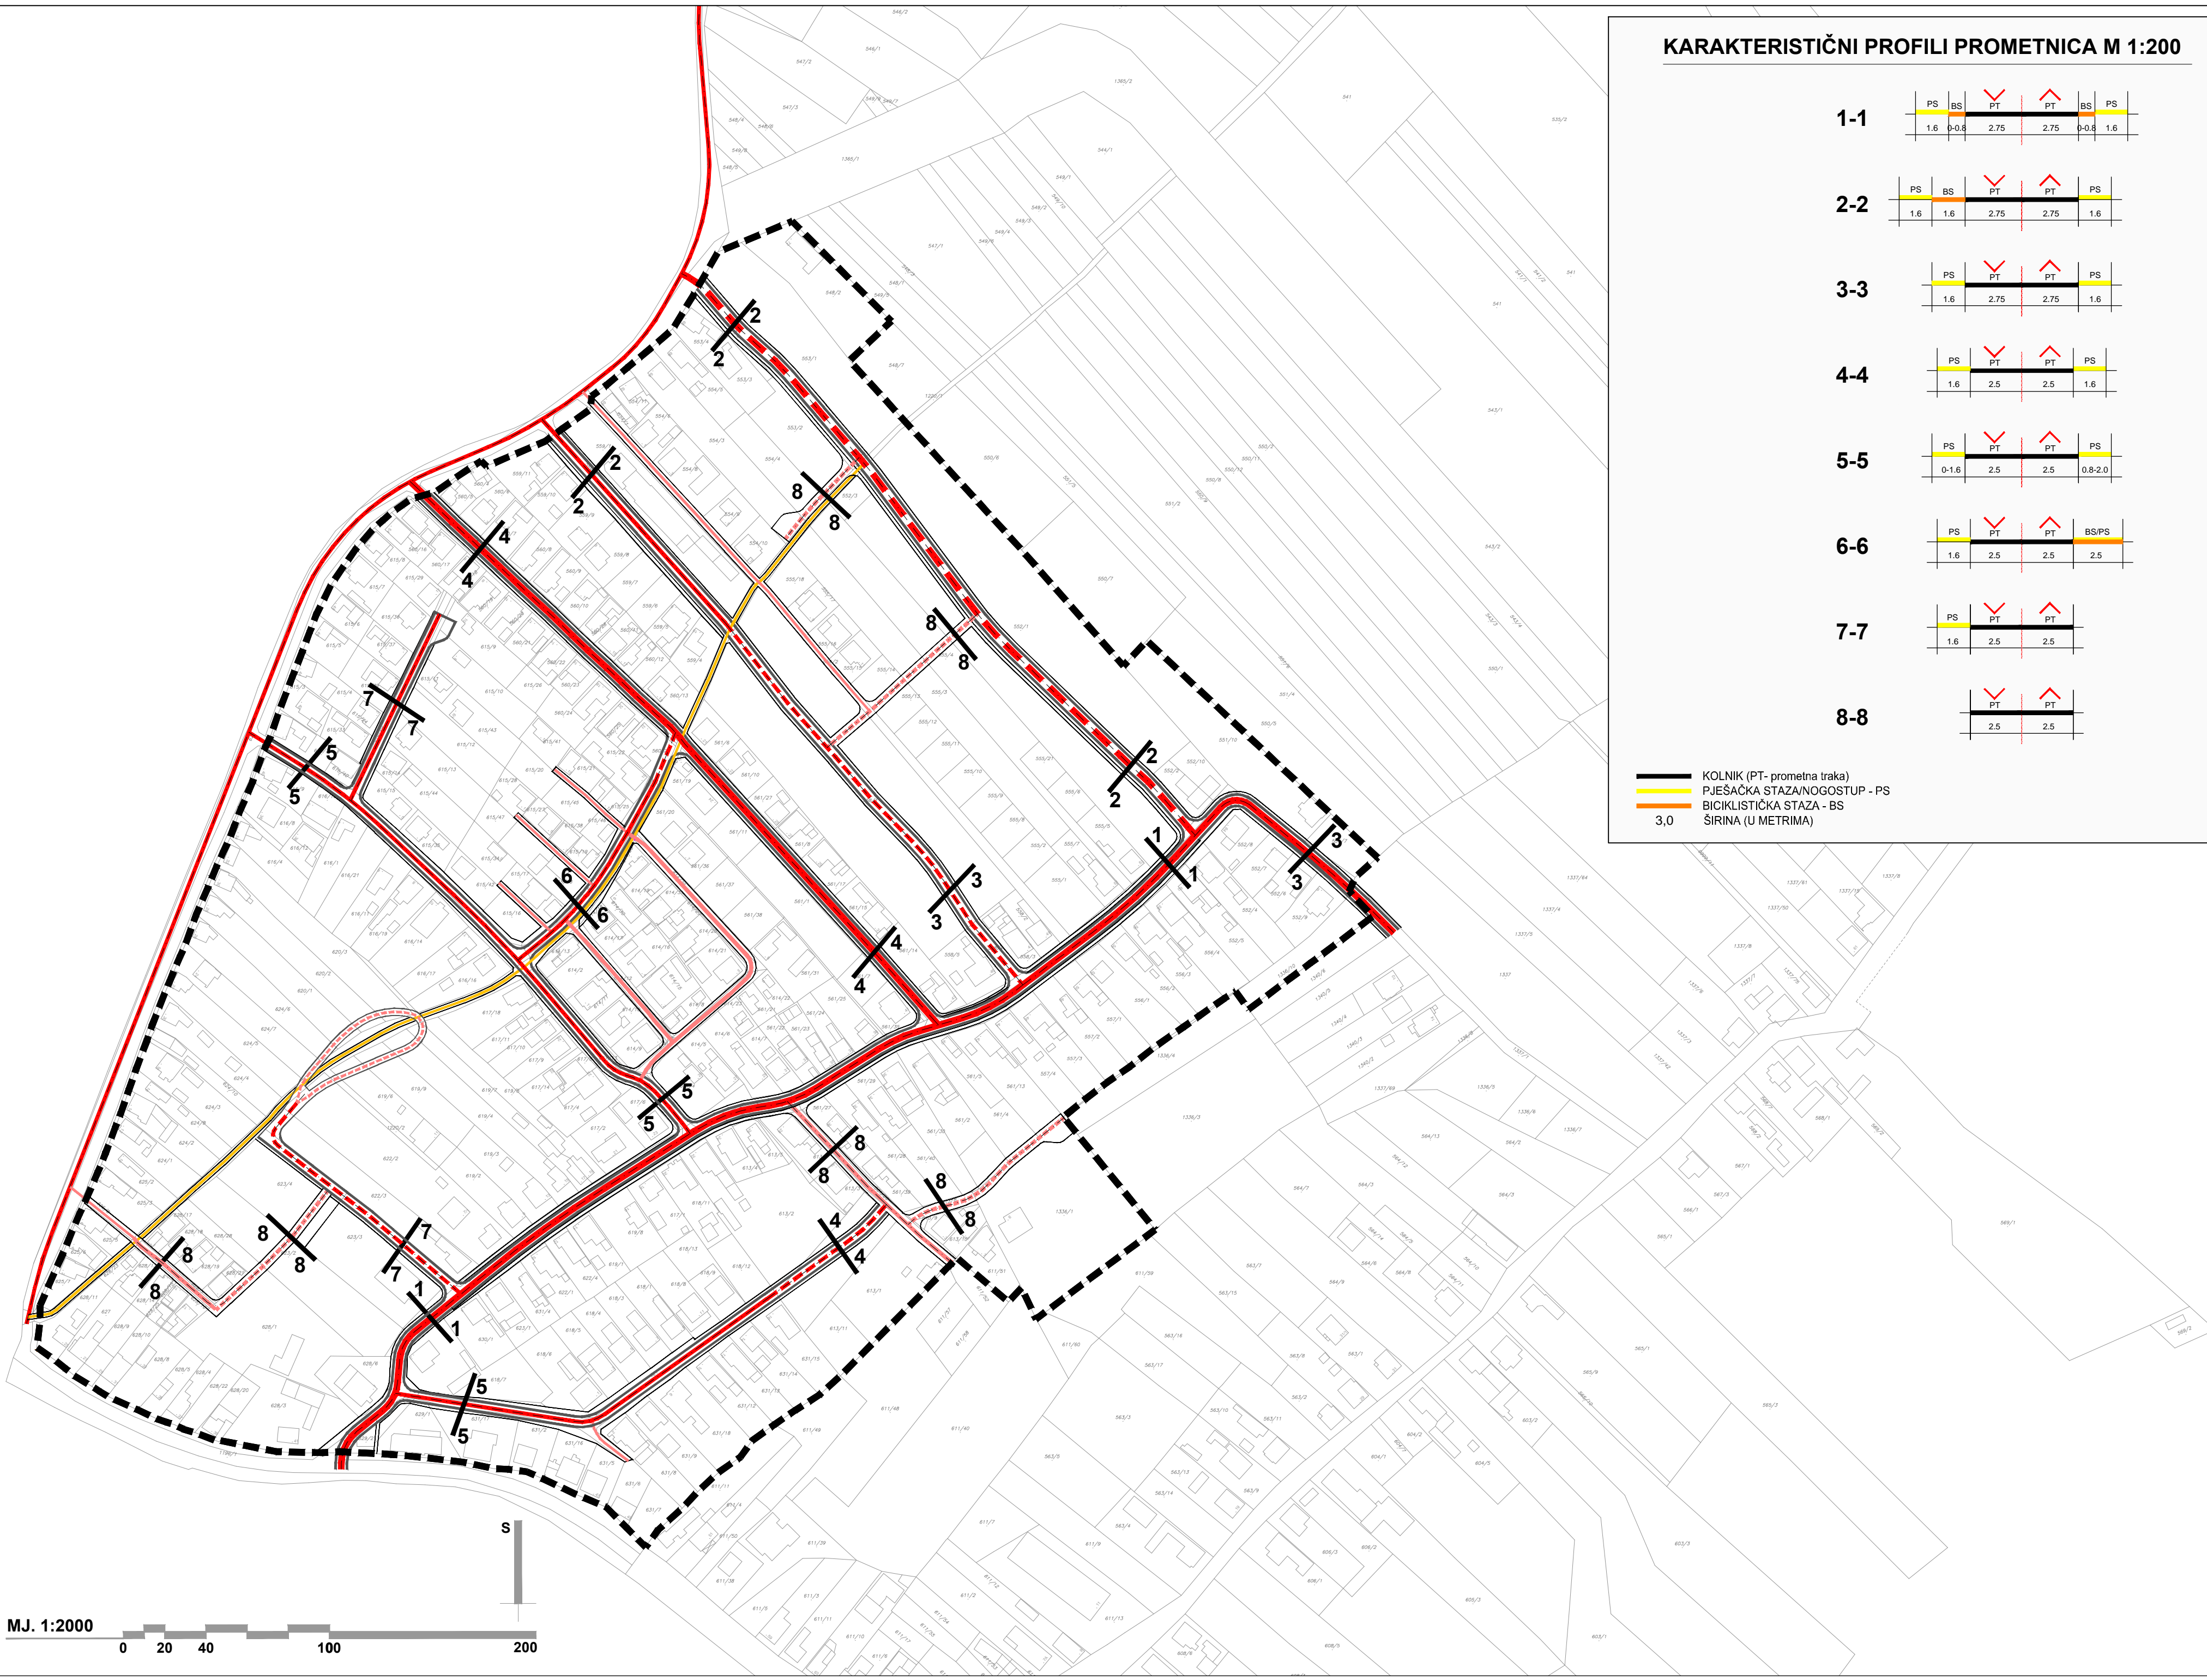

Županija: BJELOVARSKO - BILOGORSKA		Grad: BJELOVAR	
Naziv prostornog plana: URBANISTIČKI PLAN UREĐENJA "RADNIČKO NASELJE"			
Naziv kartografskog prikaza: PROMETNA I ULIČNA MREŽA			
Broj kartografskog prikaza: 2A.		Mjerilo kartografskog prikaza: 1:2000	
Odluka o izradi plana : Službeni glasnik Grada Bjelovara 1/2014.		Odluka predstavničkog tijela o donošenju plana: Službeni glasnik Grada Bjelovara 6/2014	
Javna rasprava (datum objave): 25. 9. 2014.		Javni uvid održan: od 3. 10. 2014. do 2. 11. 2014.	
Pečat tijela odgovornog za provođenje javne rasprave: M.P.		Odgovorna osoba za provođenje javne rasprave: Zvonimir Horn, dipl.ing.grad.	
Suglasnosti na plan:			
Pravna osoba koja je izradila plan: APE d.o.o. za arhitekturu, planiranje i ostale poslovne djelatnosti Ozaljska 61, 10000 Zagreb, tel. 01/309-7572, fax. 01/301-1417		Odgovorna osoba: Mirela Čordaš, dipl.ing.arh.	
Odgovorni voditelj izrade nacrtu prijedloga plana: MIRELA ČORDAŠ, dipl.ing.arh.			
Stručni tim u izradi plana: SANDRA JAKOPEC, dipl.ing.arh. NIKŠA BOŽIĆ, dipl.ing.arh. ESTERA GOBAC-TRINIĆ, dipl.ing.biol.		LOREDANA FRANKOVIĆ, dipl.ing.grad. VLATKA ŽUNEC, mag.ing.arh. ANTICA GURDULIĆ, ing.am.	
Pečat predstavničkog tijela: M.P.		Predsjednik predstavničkog tijela: Vanja Posavac, dipl.politologinja	
Istovjetnost ovog prostornog plana s izvornikom ovjerava:		Pečat nadležnog tijela: M.P.	

