


**MREŽA INFRASTRUKTURE
2B. ELEKTRONIČKE KOMUNIKACIJE**

APE

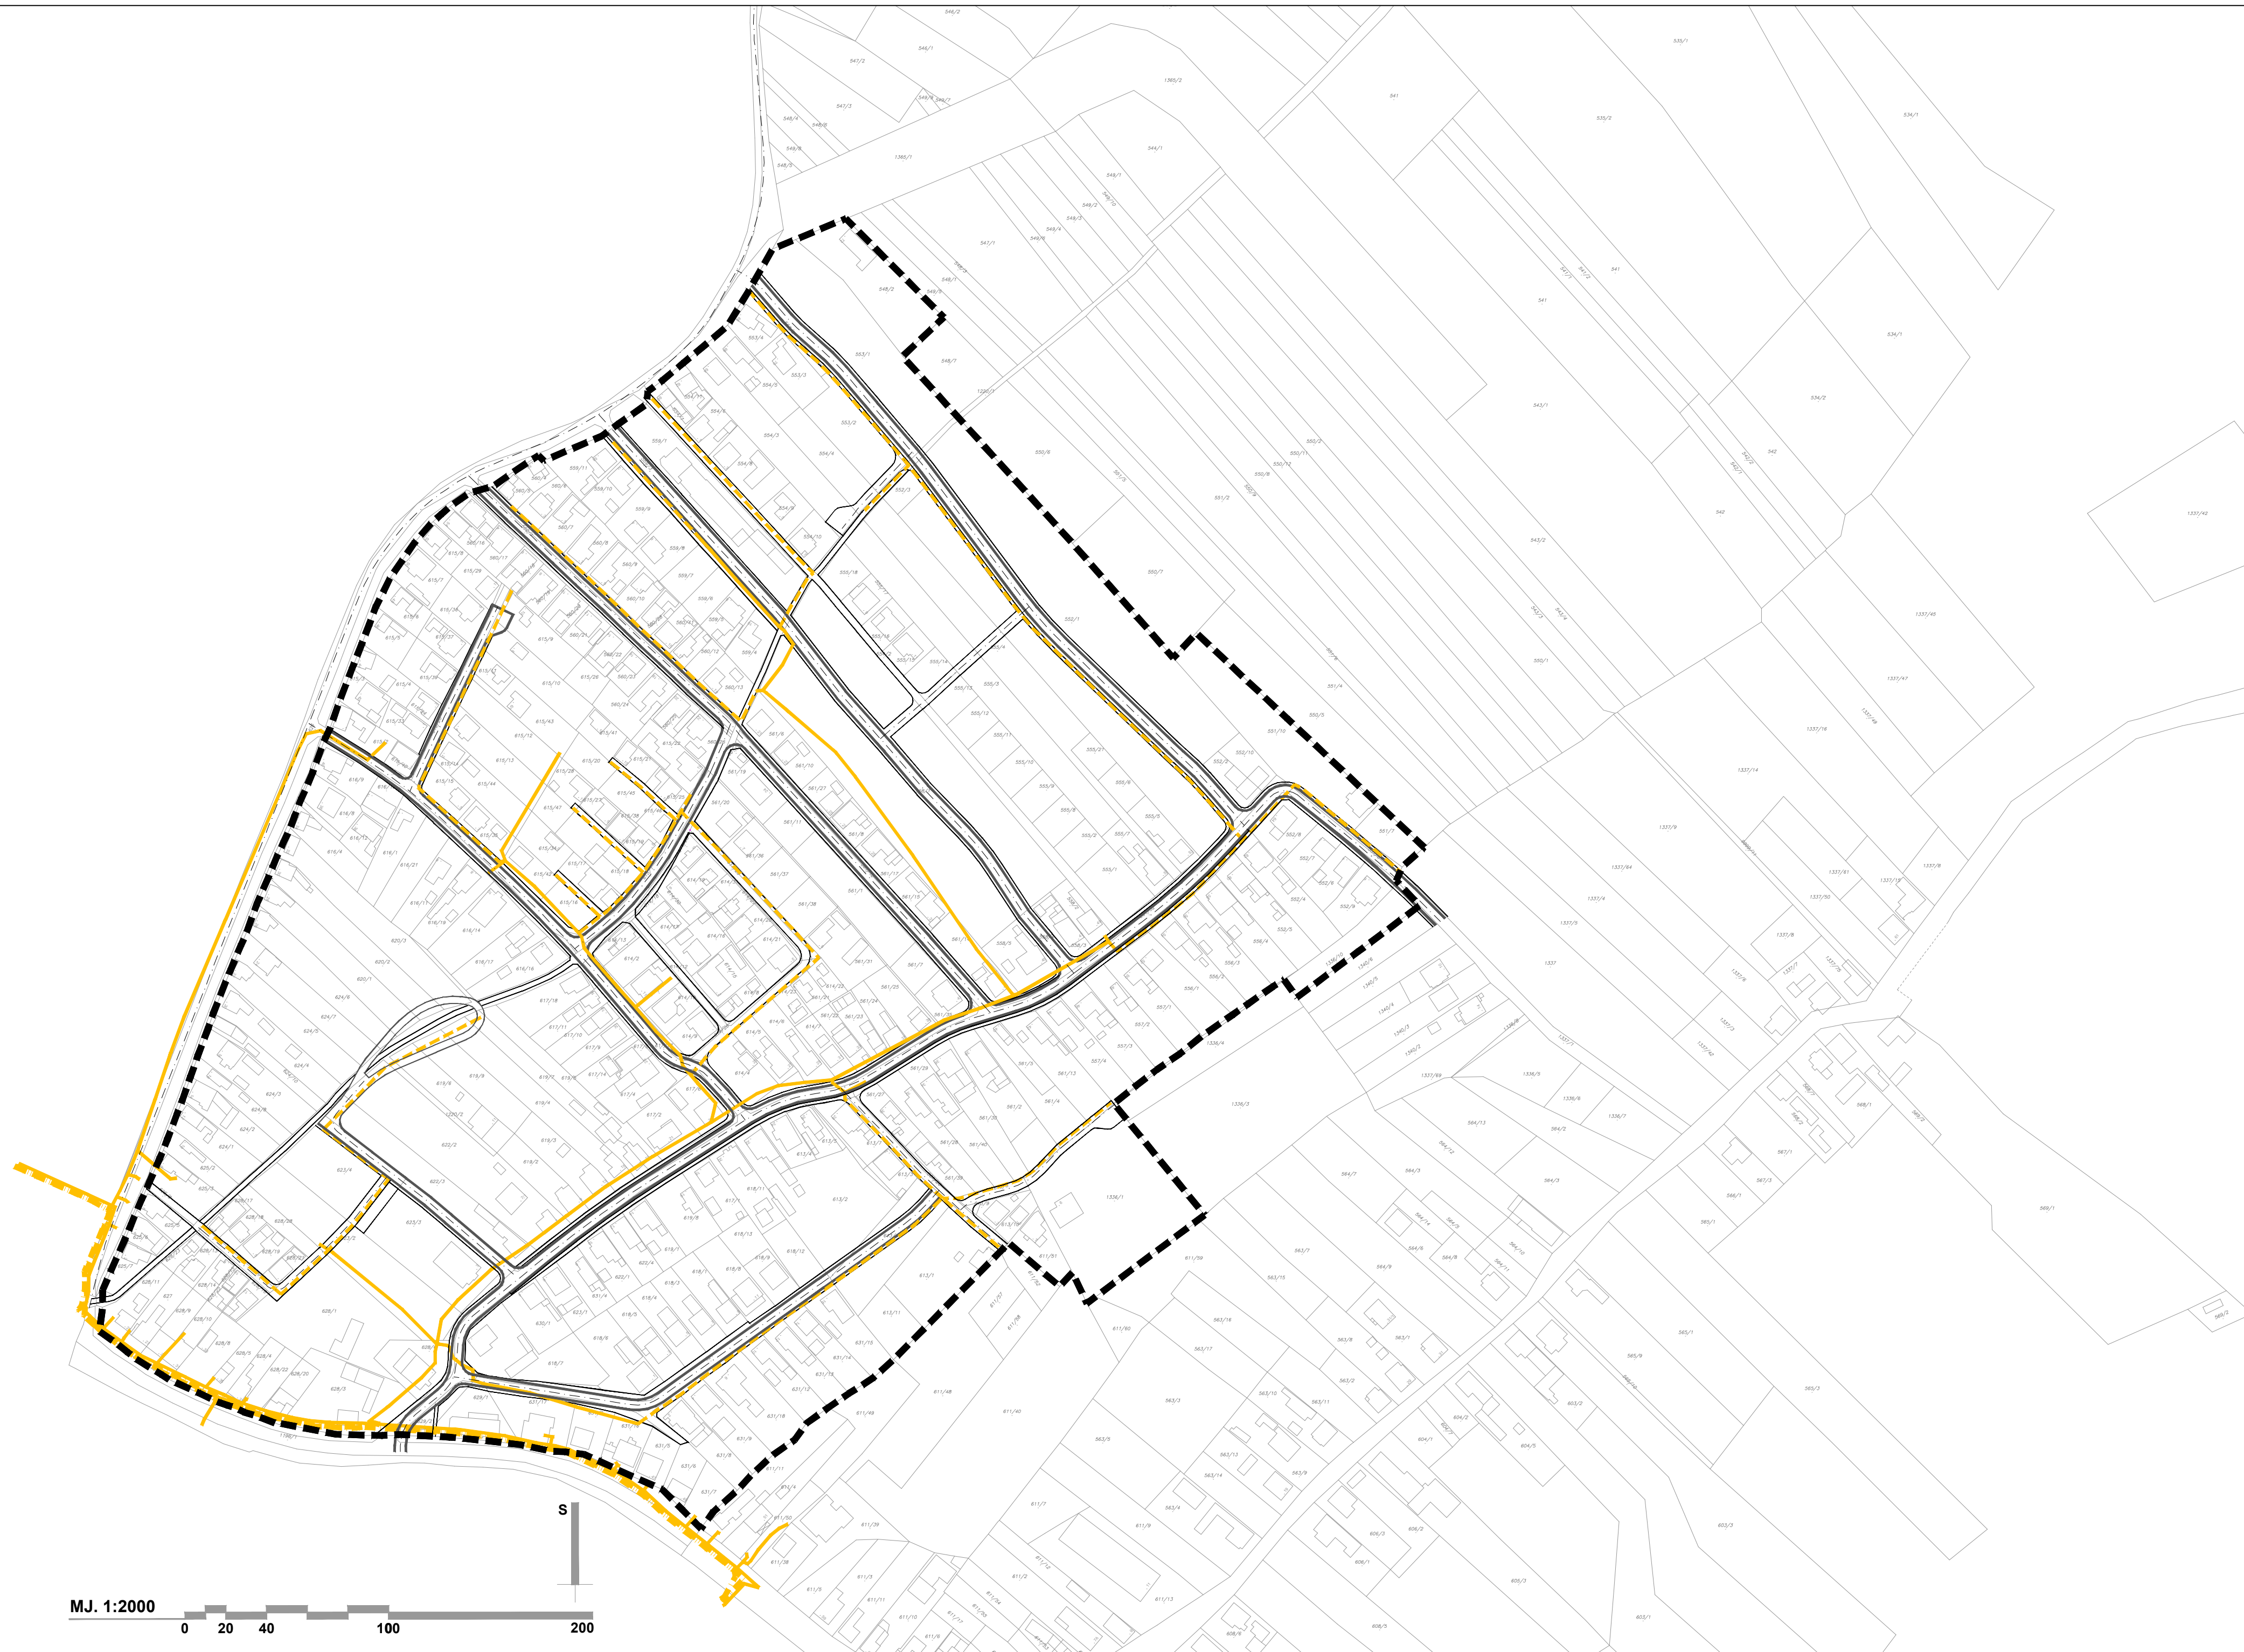

postojeće	planirano	TUMAČ ZNAKOVA
		GRANICE
---		OBUHVAAT UPU-a
		MREŽA ELEKTRONIČKIH KOMUNIKACIJE
		PODZEMNI VOD ELEKTRONIČKIH KOMUNIKACIJA
		ELEKTRONIČKE KOMUNIKACIJE VIŠE RAZINE

Županija: BJELOVARSKO - BILOGORSKA	Grad: BJELOVAR
Naziv prostornog plana: URBANISTIČKI PLAN UREĐENJA "RADNIČKO NASELJE"	
Naziv kartografskog prikaza: ELEKTRONIČKE KOMUNIKACIJE	
Broj kartografskog prikaza: 2B.	Mjerilo kartografskog prikaza: 1:2000
Odluka o izradi plana : Službeni glasnik Grada Bjelovara 1/2014.	Odluka predstavničkog tijela o donošenju plana: Službeni glasnik Grada Bjelovara 6/2014
Javna rasprava (datum objave): 25. 9. 2014.	Javni uvid održan: od 3. 10. 2014. do 2. 11. 2014.
Pečat tijela odgovornog za provođenje javne rasprave: M.P.	Odgovorna osoba za provođenje javne rasprave: Zvonimir Horn, dipl.ing.građ.
Suglasnosti na plan:	
Pravna osoba koja je izradila plan: APE d.o.o. za arhitekturu, planiranje i ostale poslovne djelatnosti Ozaljska 61, 10000 Zagreb, tel. 01/309-7572, fax. 01/301-1417	
Pečat pravne osobe koja je izradila plan:	Odgovorna osoba: Mirela Čordaš, dipl.ing.arh.
Odgovorni voditelj izrade nacrtu prijedloga plana: MIRELA ČORDAŠ, dipl.ing.arh.	
Stručni tim u izradi plana: SANDRA JAKOPEC, dipl.ing.arh. NIKŠA BOŽIĆ, dipl.ing.arh. ESTERA GOBAC-TRINIĆ, dipl.ing.biol. LOREDANA FRANKOVIĆ, dipl.ing.građ. VLATKA ŽUNEC, mag.ing.arh. ANTICA GURDULIĆ, ing.arh.	
Pečat predstavničkog tijela: M.P.	Predsjednik predstavničkog tijela: Vanja Posavac, dipl.politologinja
Istovjetnost ovog prostornog plana s izvornikom ovjerava:	Pečat nadležnog tijela: M.P.



URBANISTIČKI PLAN UREĐENJA "RADNIČKO NASELJE"