


**MREŽA INFRASTRUKTURE  
2D.2 ODVODNJA OTPADNIH VODA**

**APE**

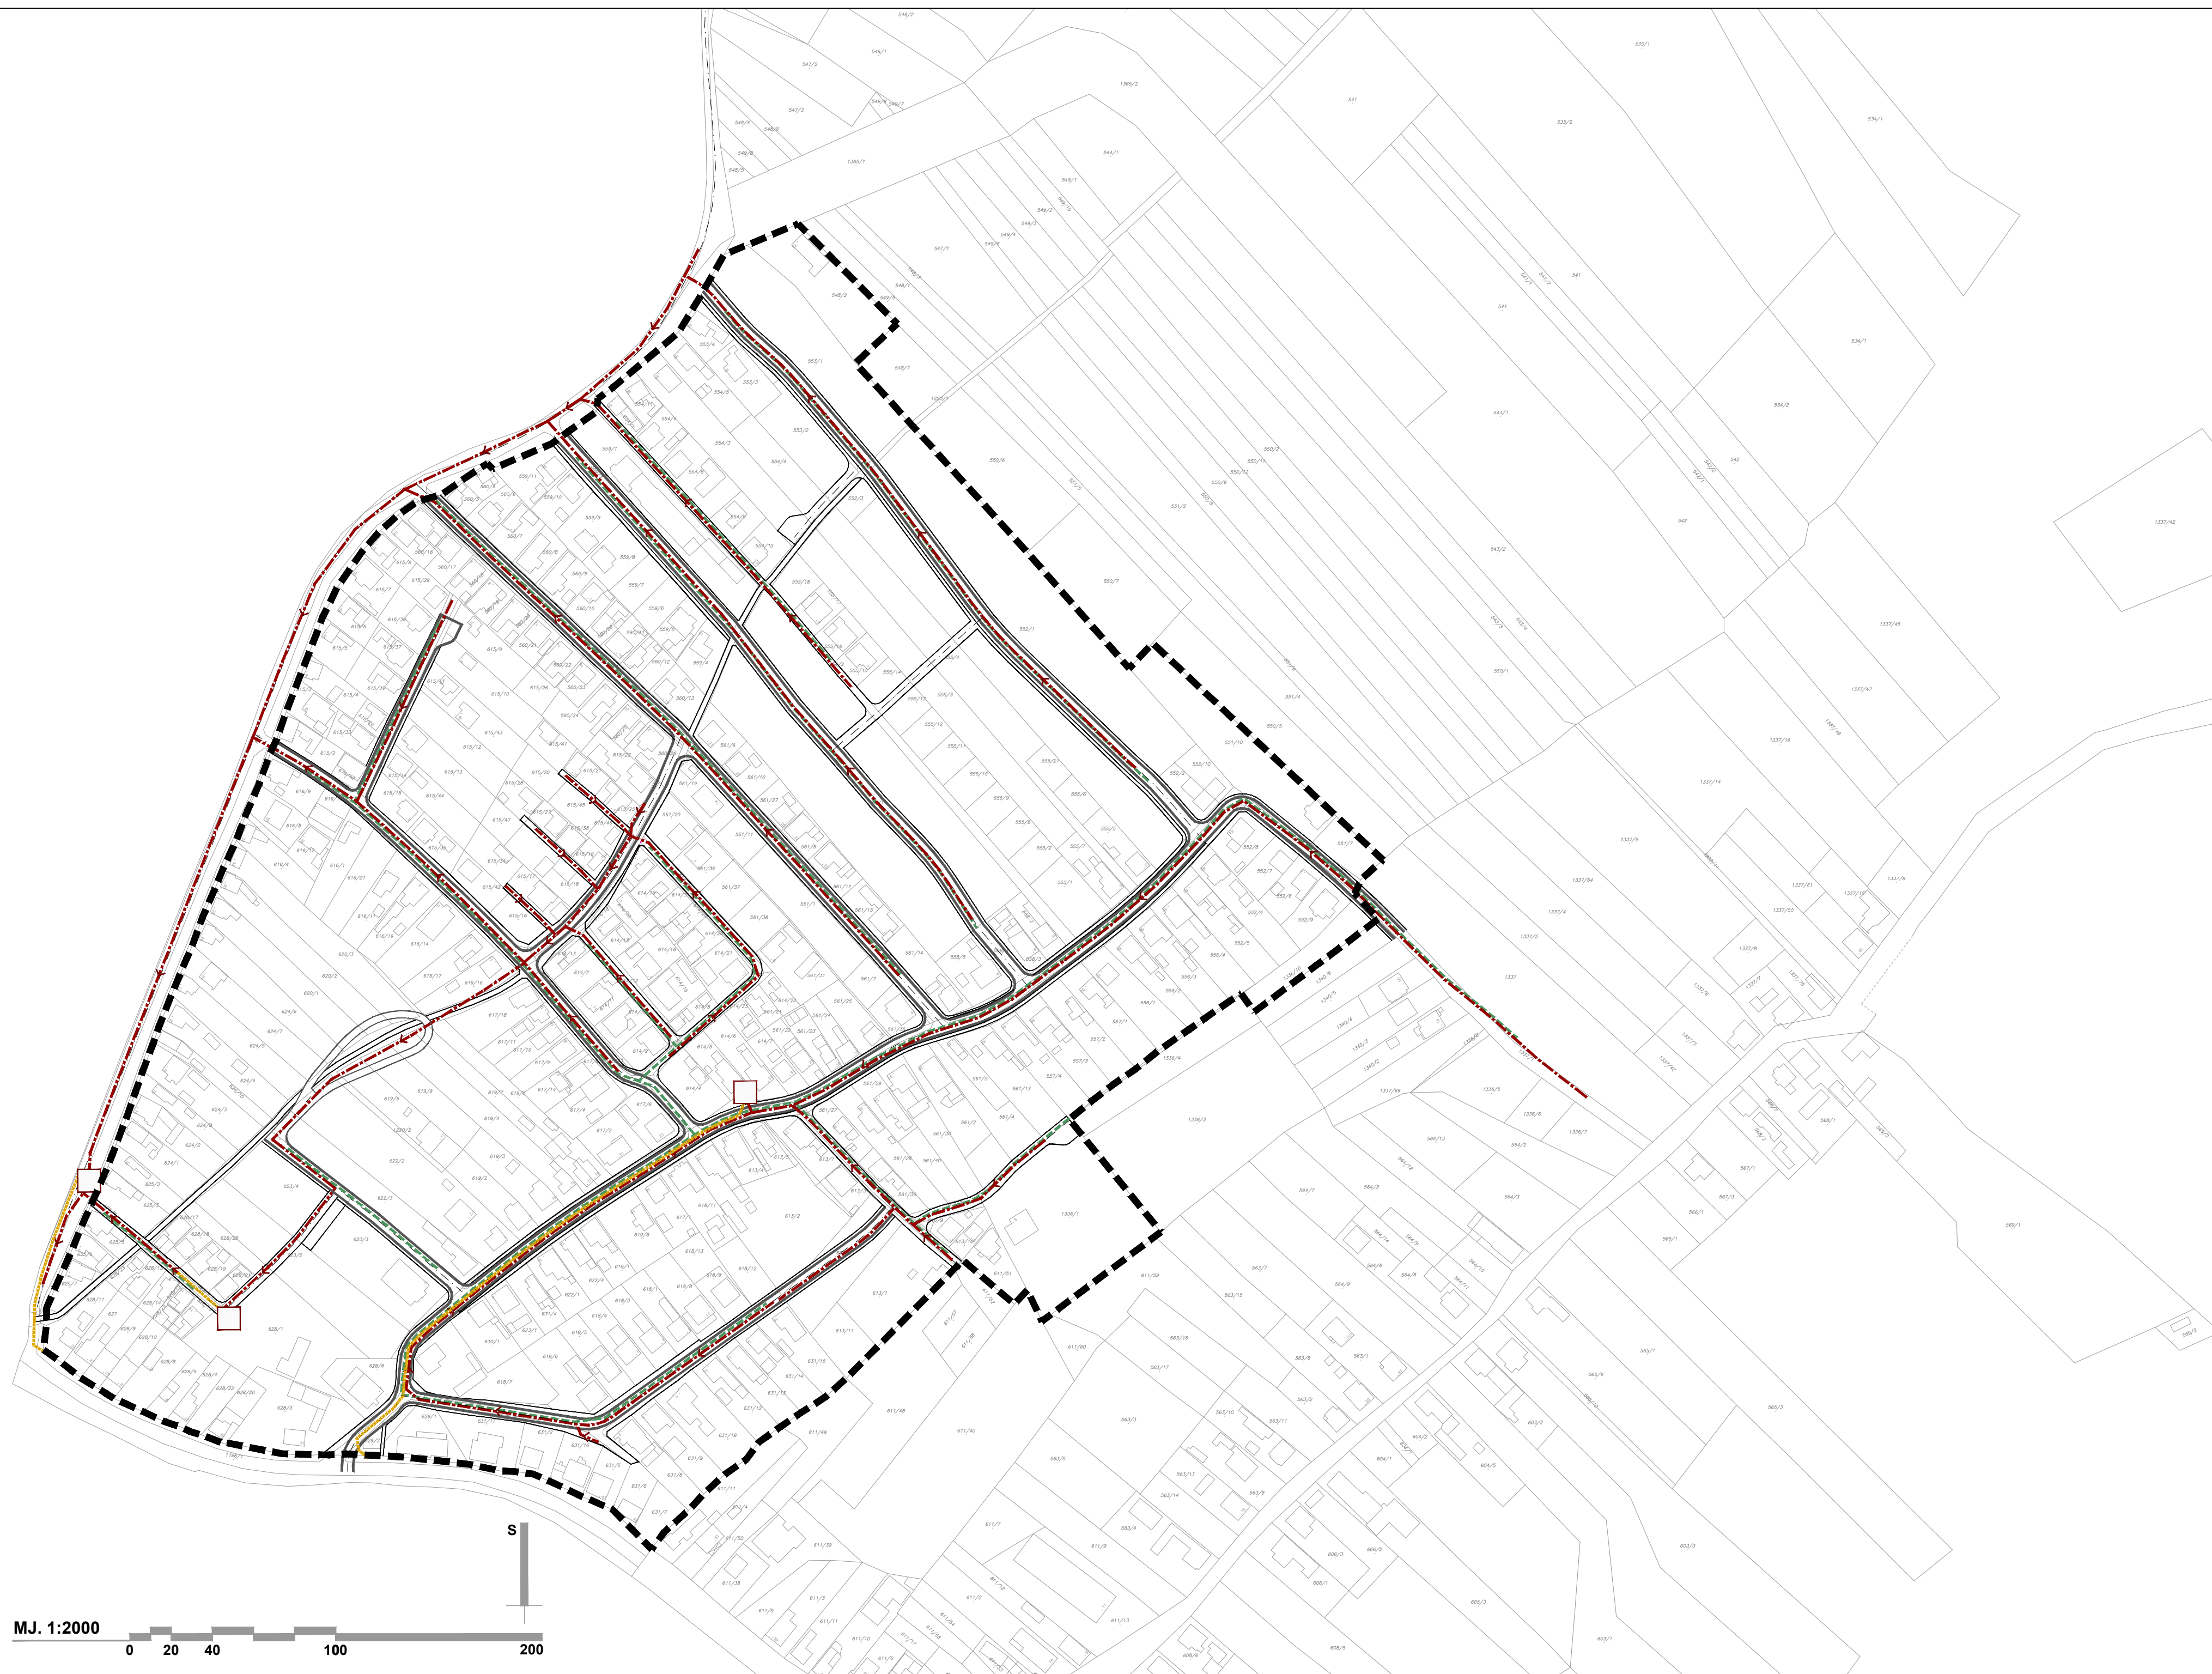

postojeće	planirano	TUMAČ ZNAKOVA
<b>GRANICE</b>		
[Dashed line symbol]		<b>OBUHVAT UPU-a</b>
<b>ODVODNJA OTPADNIH VODA</b>		
[Red dashed line symbol]	[Red dashed line symbol]	<b>ODVODNJA</b>
[Yellow dashed line symbol]	[Yellow dashed line symbol]	<b>ODVODNJA - tlačni cjevovod</b>
[Green dashed line symbol]	[Green dashed line symbol]	<b>OBORINSKA ODVODNJA</b>
[Red rectangle symbol]	[Red rectangle symbol]	<b>CRPNA STANICA</b>
[Arrow symbol]	[Arrow symbol]	<b>SMJER ODVODNJE</b>

Županija: <b>BJELOVARSKO - BILOGORSKA</b>	Grad: <b>BJELOVAR</b>
Naziv prostornog plana: <b>URBANISTIČKI PLAN UREĐENJA "RADNIČKO NASELJE"</b>	
Naziv kartografskog prikaza: <b>ODVODNJA OTPADNIH VODA</b>	
Broj kartografskog prikaza: <b>2D.2</b>	Mjerilo kartografskog prikaza: <b>1:2000</b>
Odluka o izradi plana: <b>Službeni glasnik Grada Bjelovara 1/2014.</b>	Odluka predstavničkog tijela o donošenju plana: <b>Službeni glasnik Grada Bjelovara 6/2014</b>
Javna rasprava (datum objave): <b>25. 9. 2014.</b>	Javni uvid održan: <b>od 3. 10. 2014. do 2. 11. 2014.</b>
Pečat tijela odgovornog za provođenje javne rasprave: <b>M.P.</b>	Odgovorna osoba za provođenje javne rasprave: <b>Zvonimir Horn, dipl.ing.građ.</b>
Suglasnosti na plan:	
Pravna osoba koja je izradila plan: <b>APE APE d.o.o. za arhitekturu, planiranje i ostale poslovne djelatnosti</b> Ozaljska 61, 10000 Zagreb, tel. 01/309-7572, fax. 01/301-1417	
Pečat pravne osobe koja je izradila plan:	Odgovorna osoba: <b>Mirela Čordaš, dipl.ing.arh.</b>
Odgovorni voditelj izrade nacrtu prijedloga plana: <b>MIRELA ČORDAŠ, dipl.ing.arh.</b>	
Stručni tim u izradi plana: <b>SANDRA JAKOPEC, dipl.ing.arh.</b> <b>NIKŠA BOŽIĆ, dipl.ing.arh.</b> <b>ESTERA GOBAC-TRINIĆ, dipl.ing.biol.</b> <b>LOREDANA FRANKOVIĆ, dipl.ing.građ.</b> <b>VLATKA ŽUNEC, mag.ing.arh.</b> <b>ANTICA GURDULIĆ, ing.arh.</b>	
Pečat predstavničkog tijela: <b>M.P.</b>	Predsjednik predstavničkog tijela: <b>Vanja Posavac, dipl.politologinja</b>
Istovjetnost ovog prostornog plana s izvornikom ovjerava:	Pečat nadležnog tijela: <b>M.P.</b>

**URBANISTIČKI PLAN UREĐENJA "RADNIČKO NASELJE"**