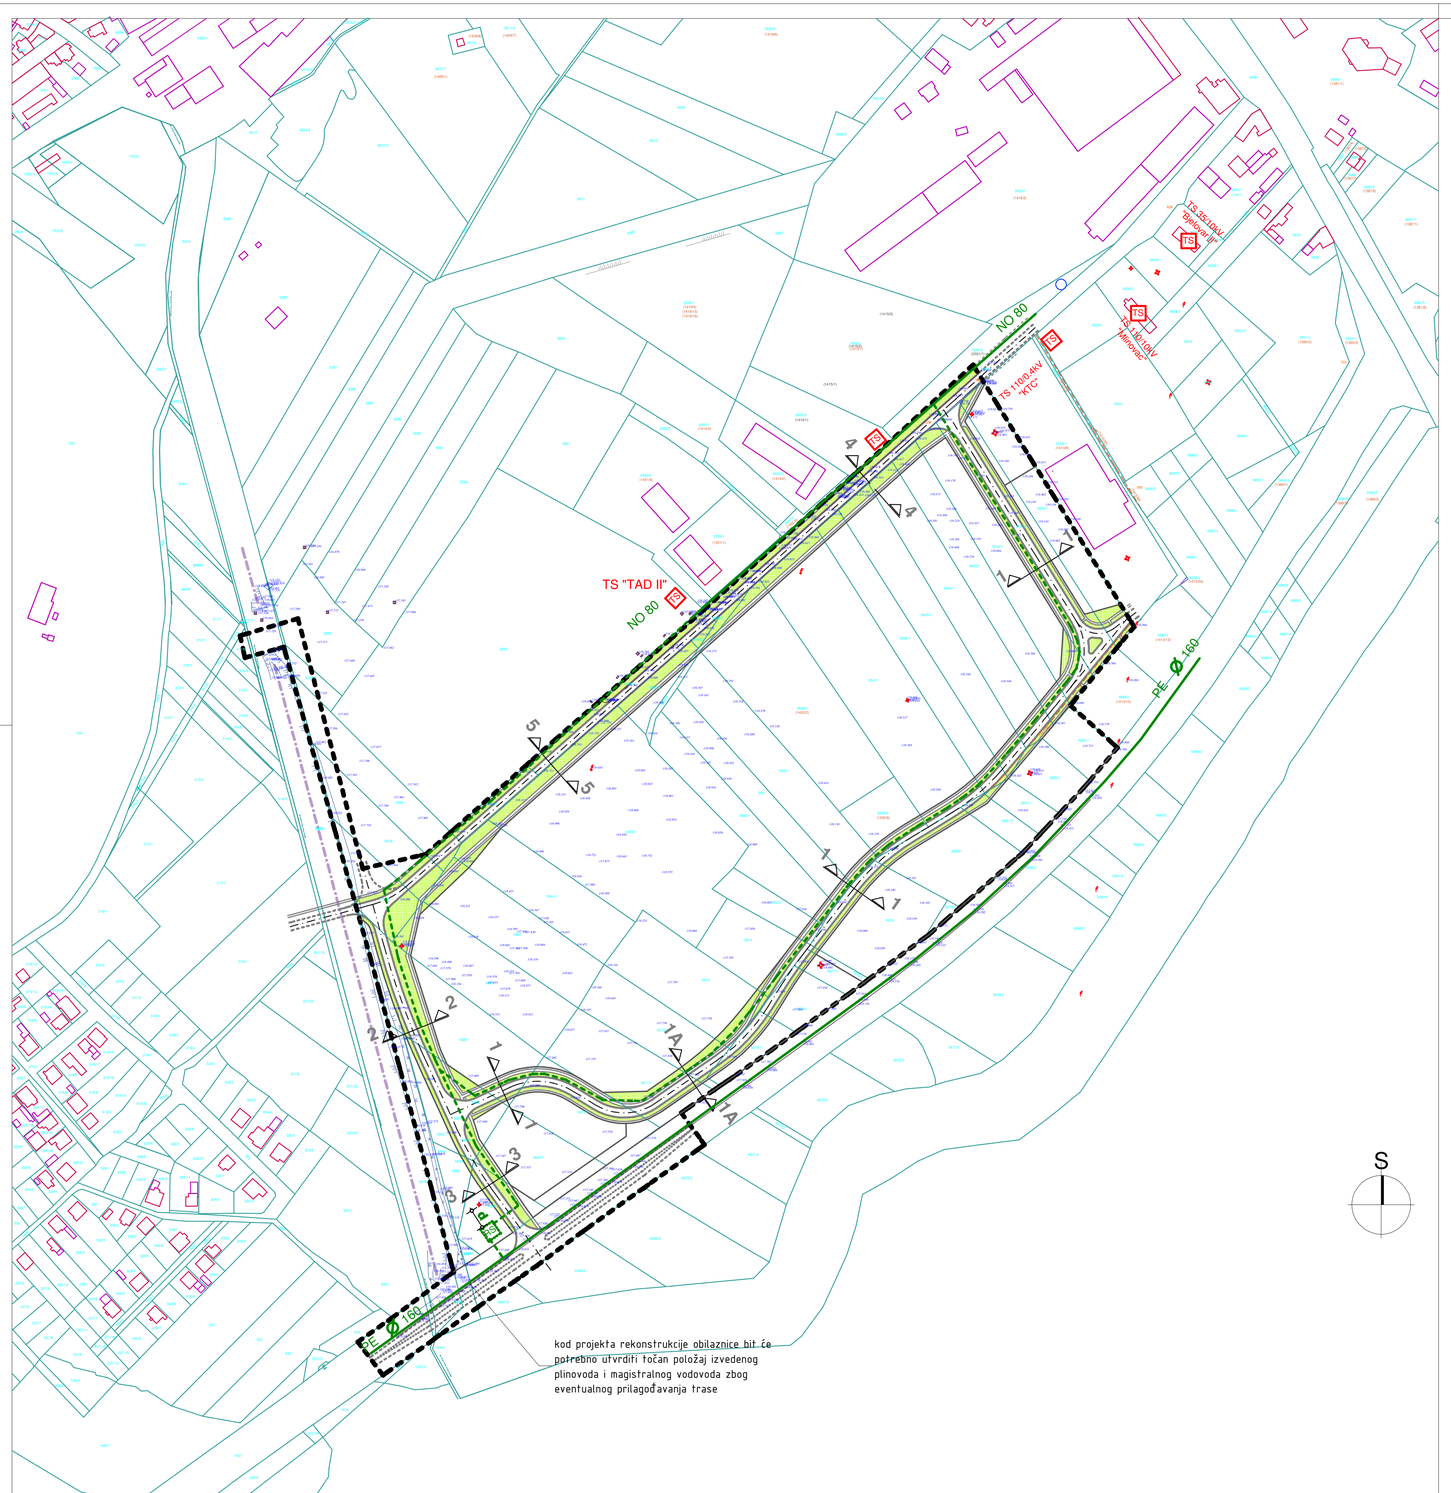

S

POPREČNI PRESJECI m 1 : 300

1 - 1

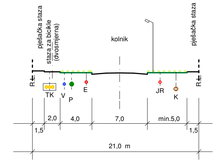

1A - 1A

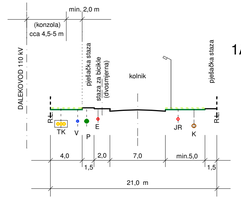

2 - 2

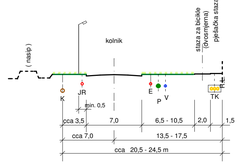

3 - 3

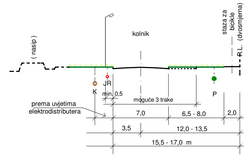

4 - 4

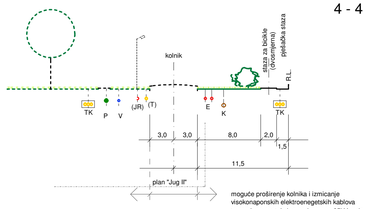

5 - 5

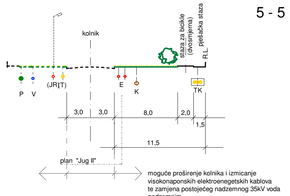

l e g e n d a :

- OBUHVAT UPU-a
- POSTOJEĆA GRANICA ČESTICE
- POSTOJEĆA GRAĐEVINA
- POSTOJEĆA CESTA (GEODETSKI SNIMAK)
- POSTOJEĆE GEODETSKE VISINE TERENA
- POSTOJEĆI KANAL OBORINSKE VODE: ODTERETNI KANAL "JOŠINE"
- TS - POSTOJEĆA TRAFOSTANICA
- POSTOJEĆI STUPOVI DALEKOVODA

OPSKRBA PLINOM:

- POSTOJEĆI PLINOVOD
- PLANIRANI PLINOVOD
- NO 80 OPIS
- RS - PLANIRANA PLINSKA REDUKCIJSKA STANICA-PO POTREBI
- d - UDALJENOST PLINSKE REDUKCIJSKE STANICE OD DALEKOVODA I OD PROMETNICA - PREMA POSEBNIM UVJETIMA

ELEMENTI KONSTRUKCIJE CESTE

- OS CESTE
- 1 OZNAKA POPREČNOG PRESJEKA
- RUBNJAK ceste
- OSTALI ELEMENTI
- ZELENE POVRŠINE
- KOLNE POVRŠINE
- PJEŠAČKE POVRŠINE

URBANISTIČKI PLAN UREĐENJA ZONE "JUG I " BJELOVAR

6. OPSKRBA PLINOM

mj 1 : 2000

GRAD BJELOVAR	
Naziv prostornog plana: Urbanistički plan uređenja zone "J U G I" – BJELOVAR	
Naziv kartografskog prikaza:	OPSKRBA PLINOM
Broj kartografskog prikaza: 6.	Mjerilo kartografskog prikaza: 1 : 2 000
Program mjera za unapređenje stanja u prostoru: "Službeni glasnik Grada Bjelovara" broj 1 / 03	Odluka o donošenju Urbanističkog plana uređenja "JUG I" - Službeni glasnik Grada Bjelovara" broj 10/2004.
Javna rasprava je objavljena u "Bjelovarcu" od 28. siječnja 2004.	Javni uvid je održan od 05. veljače 2004. do 06. ožujka 2004.
M.P.	Odgovorna osoba za provođenje javne rasprave: Zvonimir Horn, dipl. ing.grad
Suglasnost na plan prema članku 24. Zakona o prostornom uređenju ("Narodne novine", br. 30/94 , 68/98, 61/00, 32/02 i 100/04), broj suglasnosti klasa: 350-01/04-01/373 datum: 29.07.2004	
Plan izradio: ARTING d.o.o. BJELOVAR M.P. Koordinator plana: ovlašteni arhitekt Katica Večerić, dipl. ing arh.	Direktor : Marijan Gezi, dipl. ing. arh. Stručni tim u izradi plana: 1. ovlašteni arhitekt Katica Večerić, dipl. ing. arh. 2. Branko Carek, ing. građ. 3. Marijan Mikac, ing. elt. 4. Ivan Sabolić, dipl. ing. stroj. 5. Vesna Hršak, dipl. ing. arh.
Broj plana: T.D. 27 / 2003	Datum izrade: prosinac 2003.
Istovjetnost ovog prostornog plana s izvornikom ovjerava: Zvonimir Horn, dipl.ing.grad M.P.	Predsjednik Gradskog vijeća: Antun Korušec, dipl. politolog M.P.
arting d.o.o. za projektiranje, izvođenje i nadzor; Bjelovar, Strossmayerova 4, tel. 043-241-226, 043-241-471	