


UZDUŽNI PRESJEK CESTE  
M 1:500

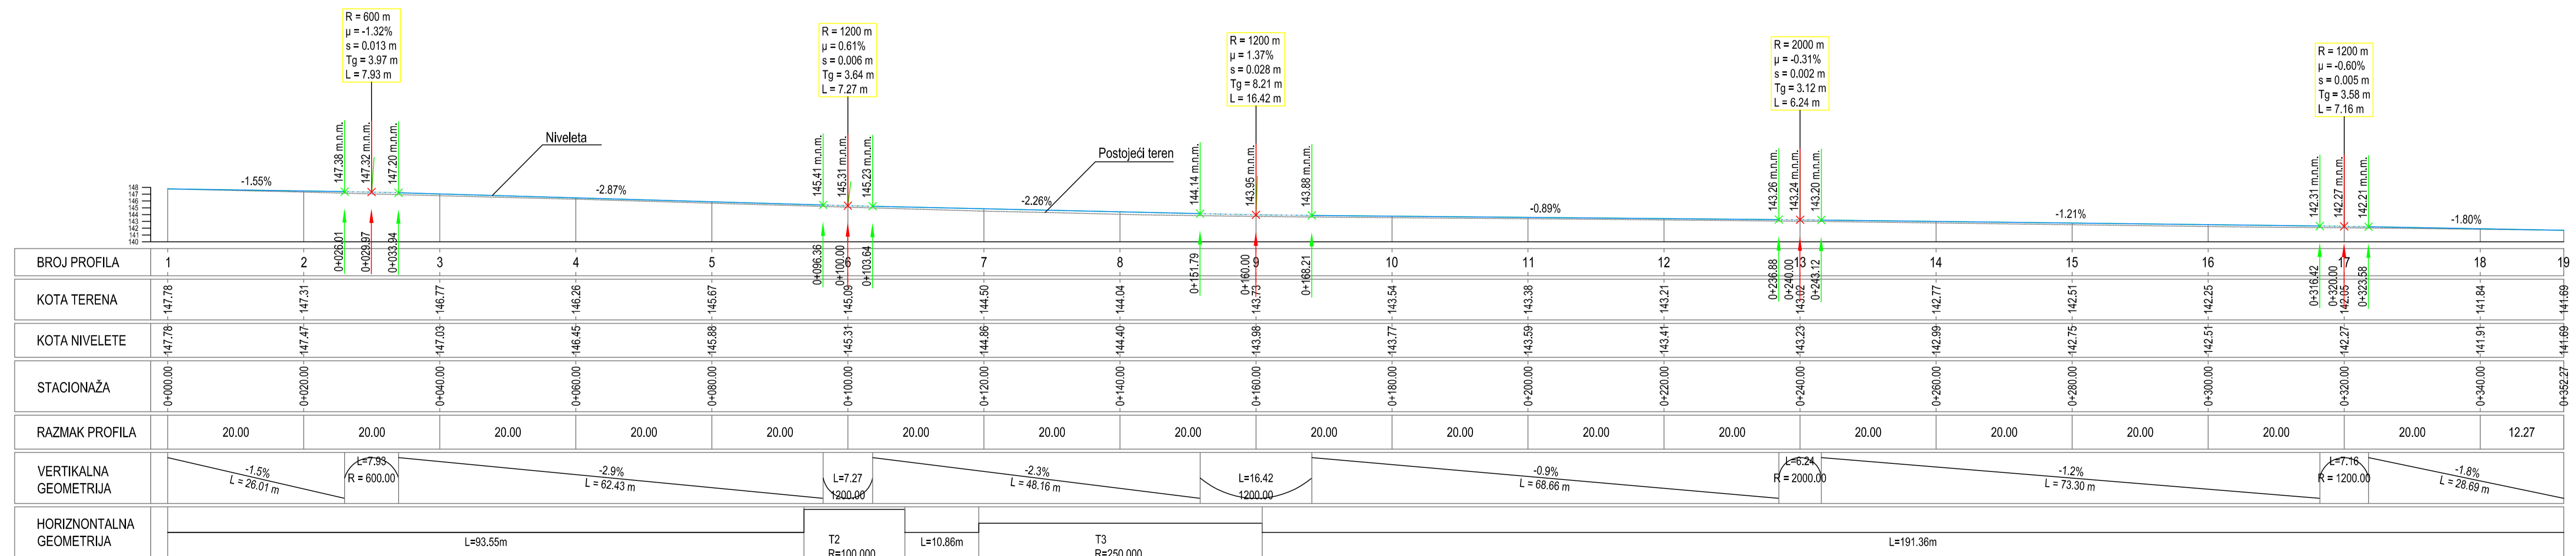

IPZ Uniprojekt TERRA d.o.o. Zagreb, Voćarska cesta 68	INVESTITOR: KOMUNALAC d.o.o. F. Livadića 14a, 43000 Bjelovar	ZOP: TD 04/18
BURADNIK: FILIP KALINIĆ, mag.ing.aedif.	GRAĐEVINA: ODLAGALIŠTE OTPADA "DOLINE"	DATA: 03.2018.
PROJEKTANT: DANKO FUNDURULJA, dipl.ing.grad.	PROJEKT: IZVEDBENI PROJEKT PROŠIRENJA ODLAGALIŠTA	ŠKEMO: 1:500
GLAVNI PROJEKTANT: DANKO FUNDURULJA, dipl.ing.grad.	SADRŽAJ: UZDUŽNI PRESJEK CESTE	BROJ NACRTA: 08