


UZDUŽNI PRESJEK OBODNOG KANALA
M 1:500

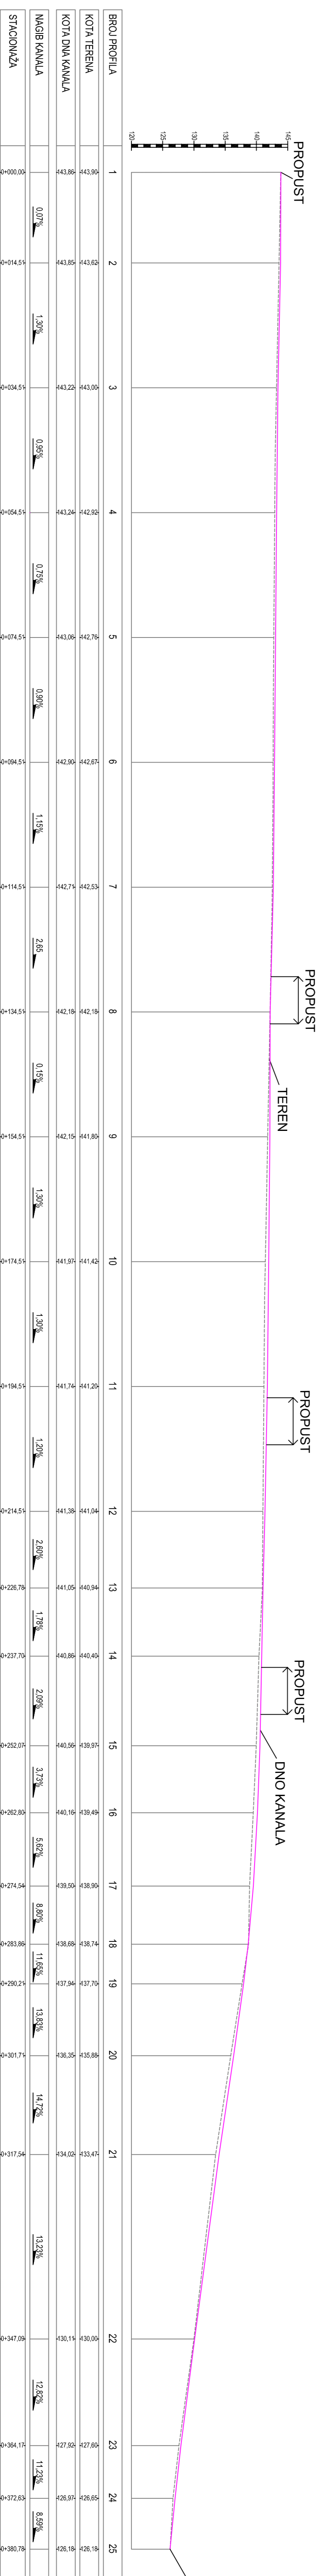


---	---	---	---