



**2. PROMETNA, ULIČNA I INFRASTRUKTURNA MREŽA
2C. VODNOGOSPODARSKI SUSTAV**

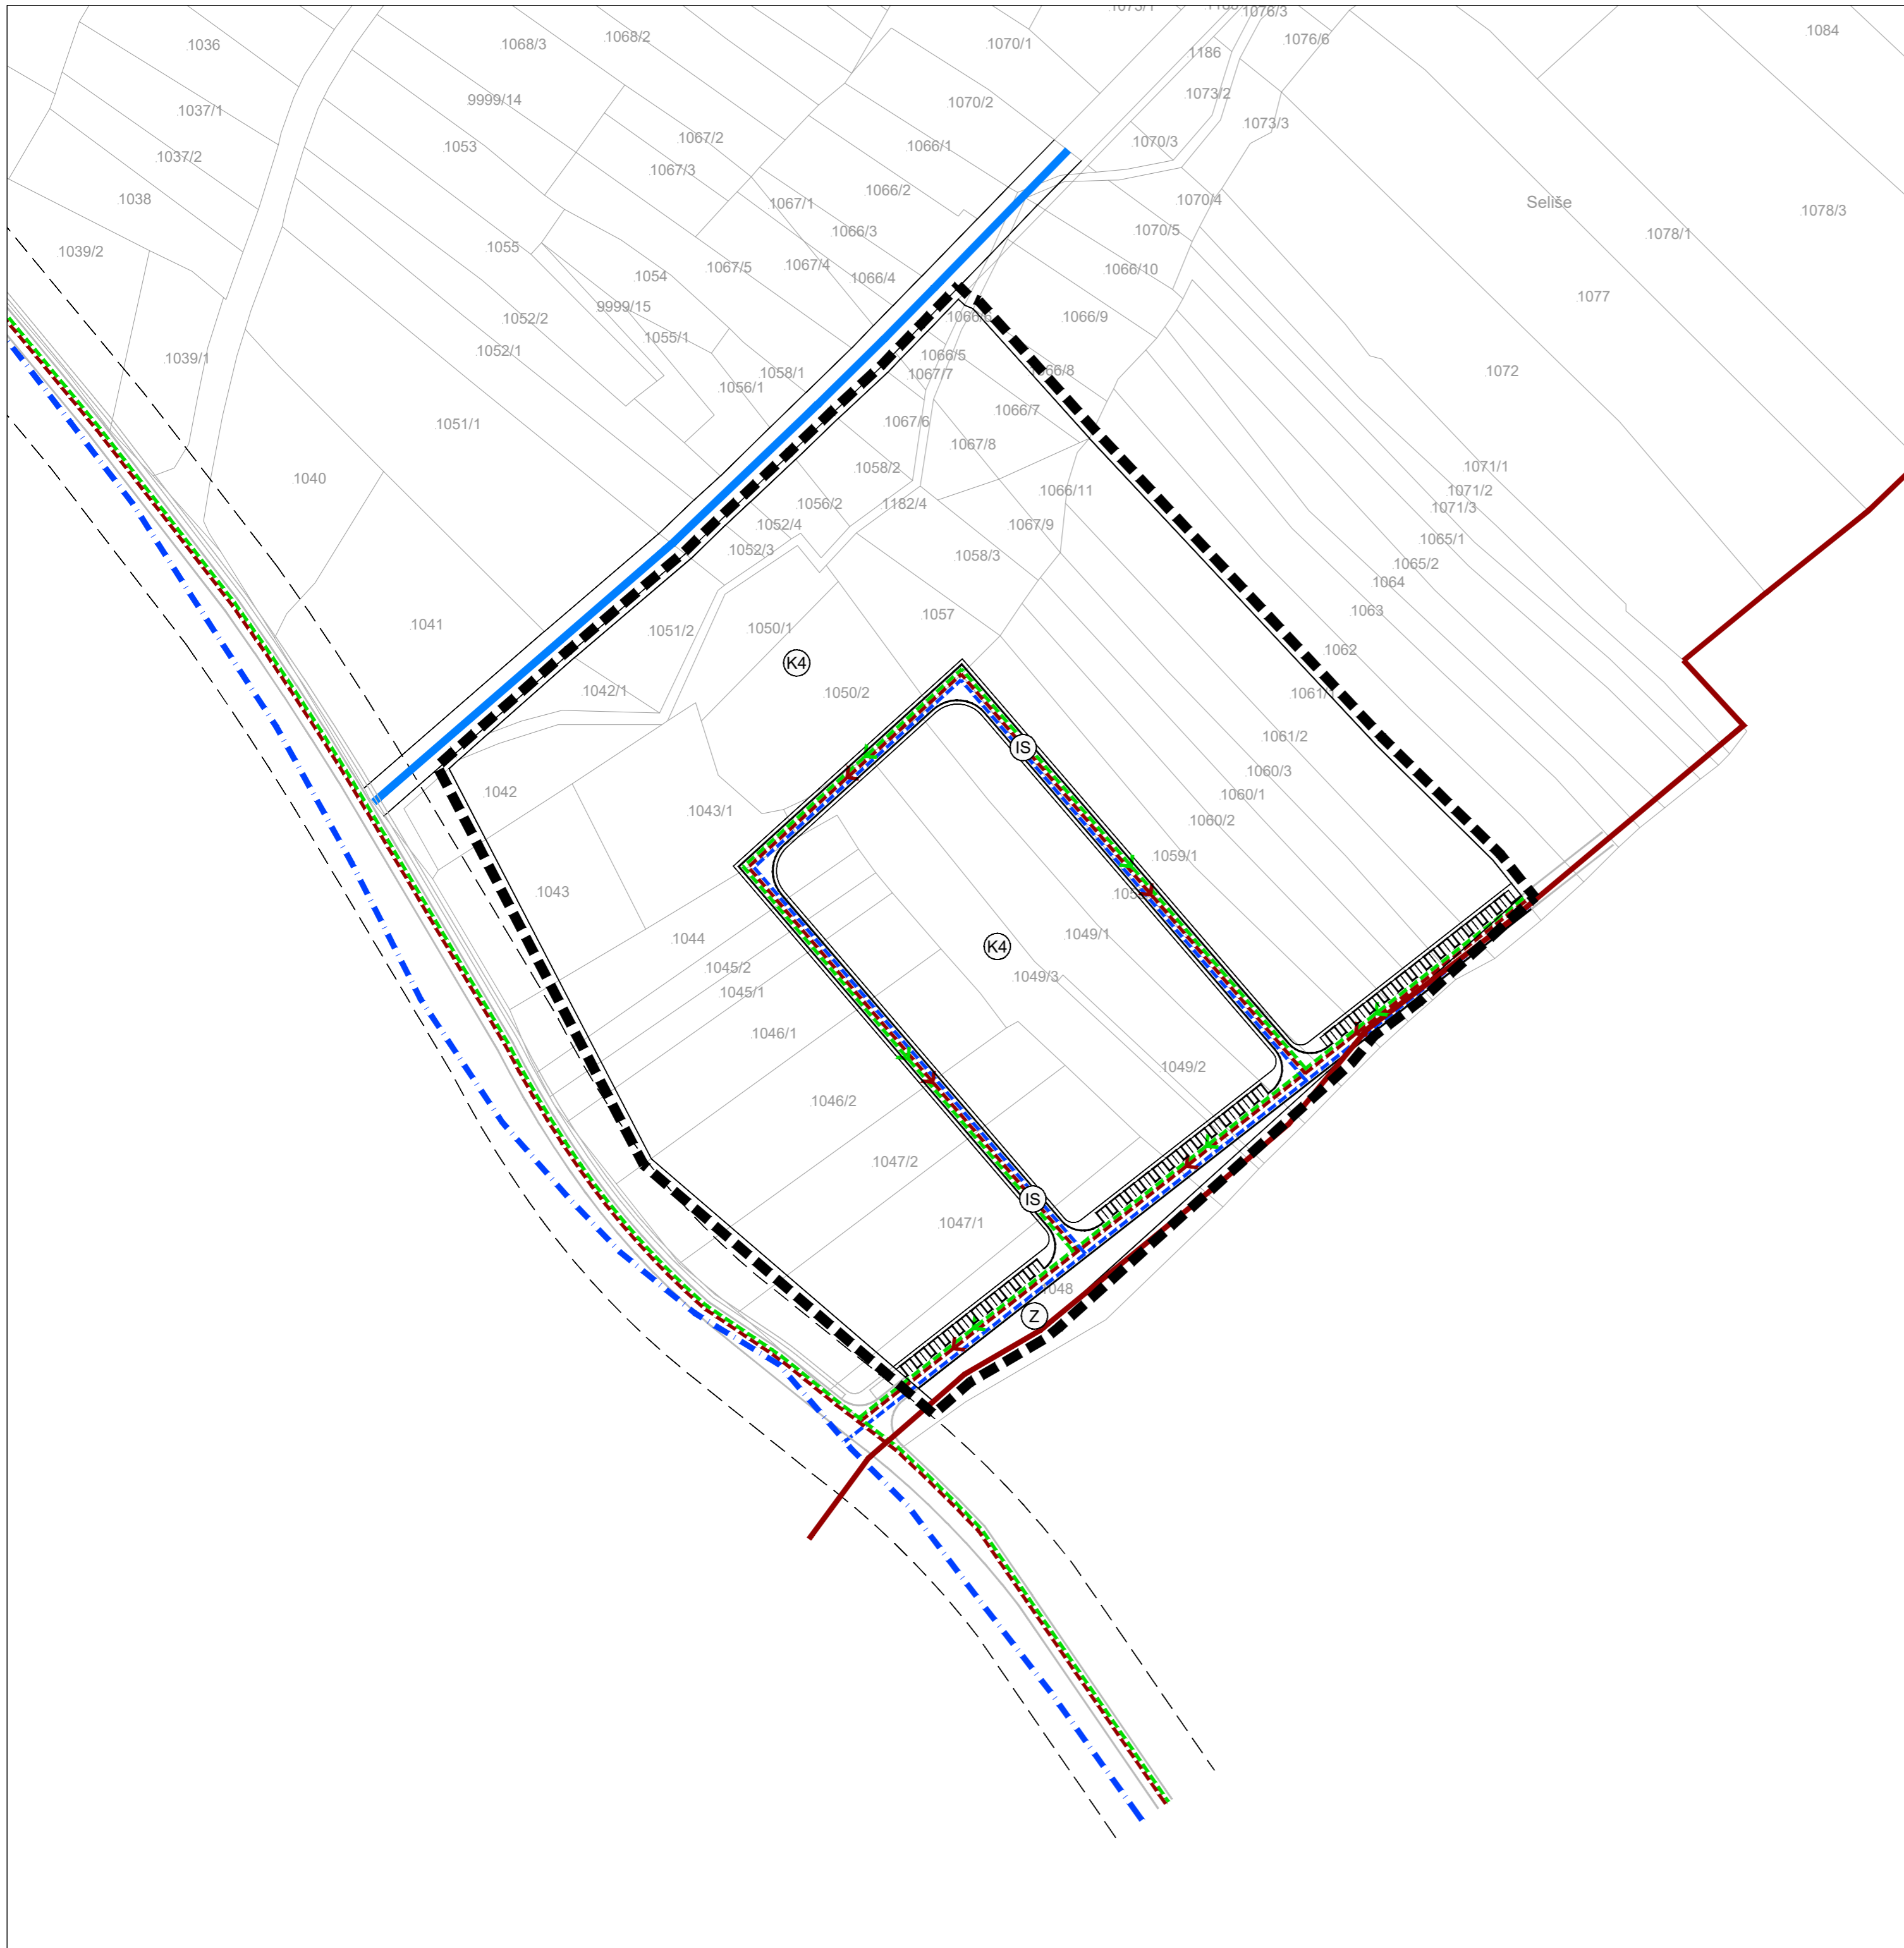

TUMAČ ZNAKOVA

| | |
|------------------------|--|
| | OBUHVAAT UPU-a |
| | GRANICA GRADA BJELOVARA |
| NAMJENA POVRŠINA | |
| | GOSPODARSKA NAMJENA - POSLOVNA K4 - poljoprivredna proizvodnja i trgovina |
| | ZAŠTITNE ZELENE POVRŠINE |
| | POVRŠINE INFRASTRUKTURNIH SUSTAVA (prometni i infrastrukturni koridori) |
| VODOOPSKRBA | |
| | KANAL |
| ODVODNJA OTPADNIH VODA | |
| | MAGISTRALNI OPSKRBNI CJEVOVOD |
| | OSTALI VODOOPSKRBNI CJEVOVODI |
| | SANITARNA ODVODNJA |
| | OBORINSKA ODVODNJA |
| | SMJER ODVODNJE |

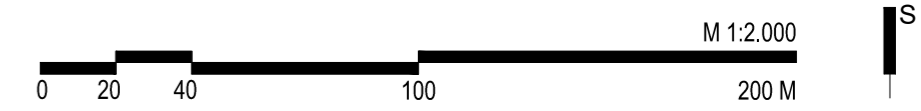

| | | | |
|---|---|---|--|
| Županija: | BJELOVARSKO-BILOGORSKA | Grad: | BJELOVAR |
| Naziv prostornog plana: | URBANISTIČKI PLAN UREĐENJA "ZONA CIGLENA" PRIJEDLOG PLANA ZA JAVNU RASPRAVU | | |
| Naziv kartografskog prikaza: | PROMETNA, ULIČNA I INFRASTRUKTURNA MREŽA VODNOGOSPODARSKI SUSTAV | | |
| Broj kartografskog prikaza: | 2C. | Mjerilo kartografskog prikaza: | 1 : 2 000 |
| Odluka o izradi plana: | Službeni glasnik Grada Bjelovara 7/19 | Odluka predstavničkog tijela o donošenju plana: | Službeni glasnik Grada Bjelovara XX/20 |
| Javna rasprava (datum objave): | XXX | Javni uvid održan: | XXX |
| Pečat tijela odgovornog za provođenje javne rasprave: | M.P. | Odgovorna osoba za provođenje javne rasprave: | ZVONIMIR HORN, dipl.ing.građ. |
| Pravna osoba koja je izradila plan: | APE d.o.o. za arhitekturu, planiranje i ostale poslovne djelatnosti Ozaljska 61, 10000 Zagreb, tel/fax. 01/309-7572 | | |
| Pečat pravne osobe koja je izradila plan: | Odgovorna osoba: MIRELA ČORDAŠ, dipl.ing.arh. | | |
| Odgovorni voditelj izrade nacrtu prijedloga plana: | MIRELA ČORDAŠ, dipl.ing.arh. | | |
| Stručni tim u izradi plana: | SANDRA JAKOPEC, dipl.ing.arh. NIKŠA BOŽIĆ, dipl.ing.arh. IVANA PANCIROV, dipl.ing.arh. | VLATKA ŽUNEC, mag.ing.arch. MARIJANA ZLODRE, mag.ing.arch. | |
| Pečat predstavničkog tijela: | M.P. | Predsjednik predstavničkog tijela: | ANTE TOPALOVIĆ, univ.bacc.oec. |
| Istovjetnost ovog prostornog plana s izvornikom ovjerava: | M.P. | | |

URBANISTIČKI PLAN UREĐENJA "ZONA CIGLENA"