



**2. PROMETNA, ULIČNA I INFRASTRUKTURNA MREŽA
2B. ELEKTRONIČKE KOMUNIKACIJE I ENERGETSKI SUSTAVI**

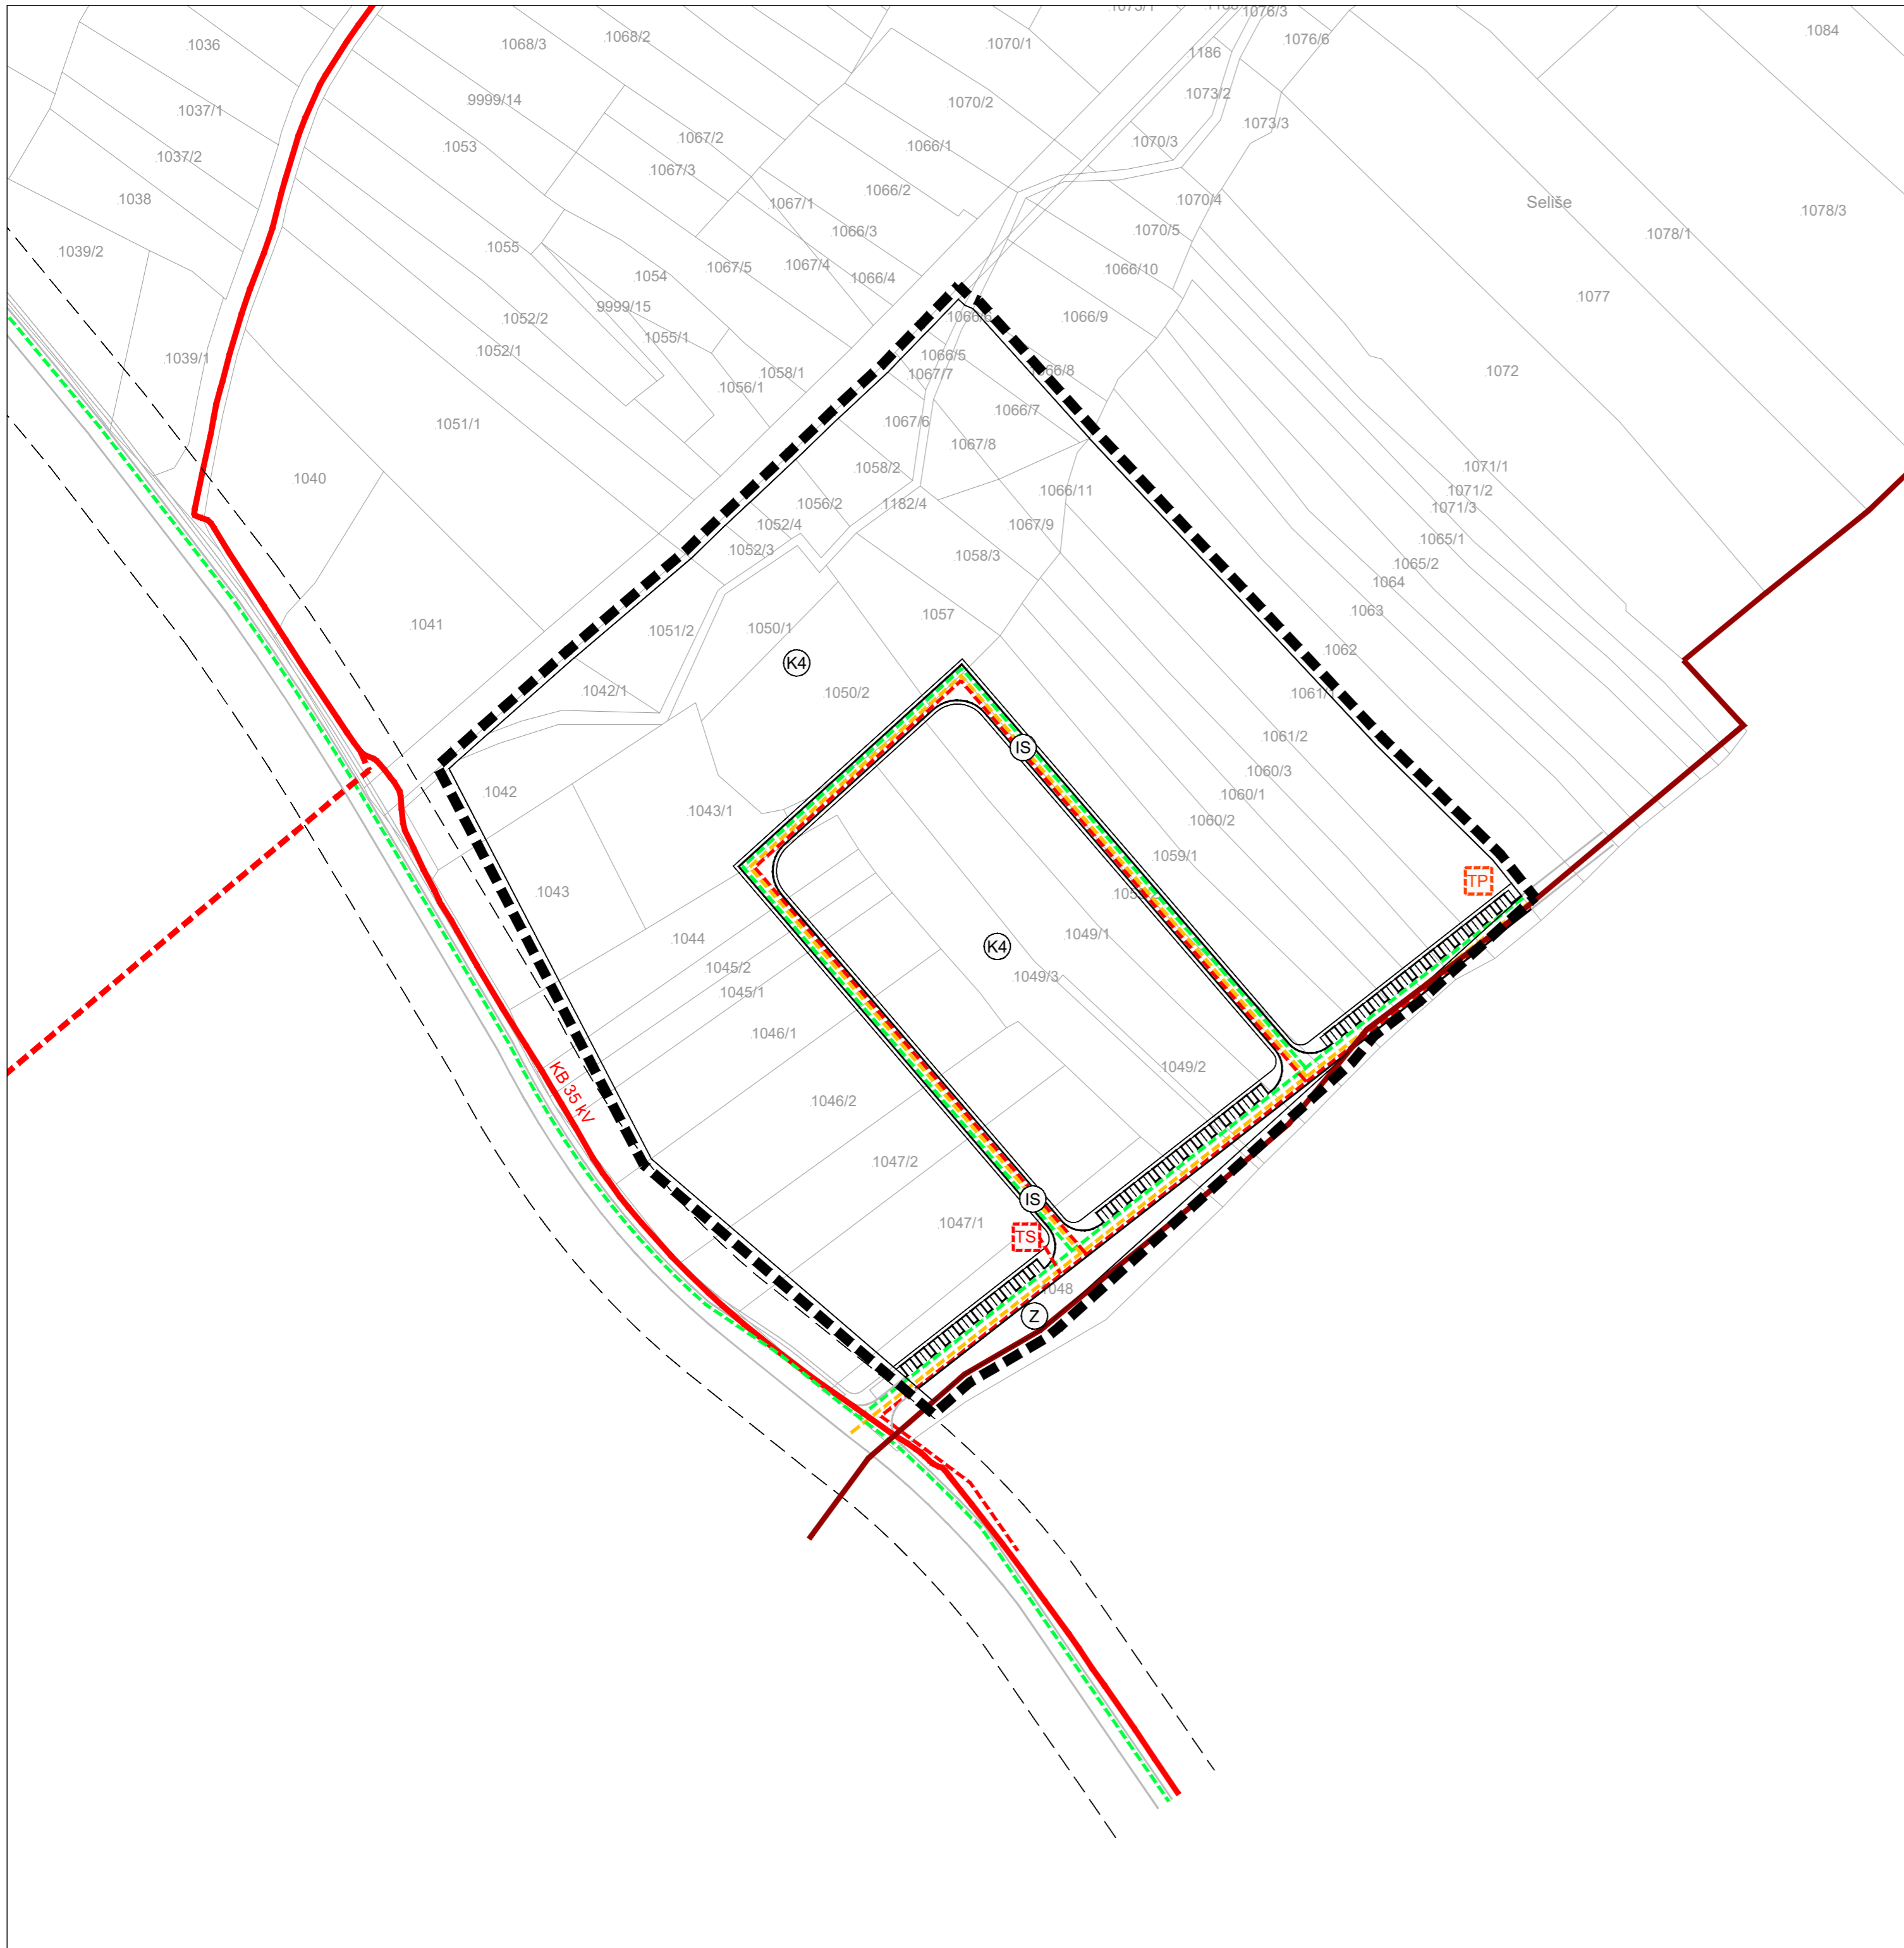

TUMAČ ZNAKOVA

	OBUHVAAT UPU-a
	GRANICA GRADA BJELOVARA
NAMJENA POVRŠINA	
	GOSPODARSKA NAMJENA - POSLOVNA K4 - poljoprivredna proizvodnja i trgovina
	ZAŠTITNE ZELENE POVRŠINE
	POVRŠINE INFRASTRUKTURNIH SUSTAVA (prometni i infrastrukturni koridori)
ELEKTRONIČKE KOMUNIKACIJE	
	EK PODZEMNI VOD
PLINOOPSKRBA	
	PLINOVOD
ELEKTROOPSKRBA	
	TRAFOSTANICA 10(20)/0.4 kV
	35 kV KABEL
	20 kV KABEL
TOPLOVOD	
	TOPLINSKA PODSTANICA

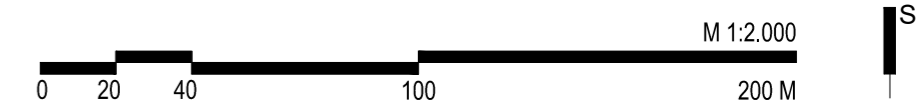

Županija:	BJELOVARSKO-BILOGORSKA	Grad:	BJELOVAR
Naziv prostornog plana:	URBANISTIČKI PLAN UREĐENJA "ZONA CIGLENA"		
Naziv kartografskog prikaza:	PROMETNA, ULIČNA I INFRASTRUKTURNA MREŽA ELEKTRONIČKE KOMUNIKACIJE I ENERGETSKI SUSTAVI		
Broj kartografskog prikaza:	2B.	Mjerilo kartografskog prikaza:	1 : 2 000
Odluka o izradi plana:	Službeni glasnik Grada Bjelovara 7/19	Odluka predstavničkog tijela o donošenju plana:	Službeni glasnik Grada Bjelovara 3/21
Javna rasprava (datum objave):	23. prosinca 2020.	Javni uvid održan:	od 11. siječnja do 11. veljače 2021.
Pečat tijela odgovornog za provođenje javne rasprave:	M.P.	Odgovorna osoba za provođenje javne rasprave:	ZVONIMIR HORN, dipl.ing.građ.
Pravna osoba koja je izradila plan:	APE d.o.o. za arhitekturu, planiranje i ostale poslovne djelatnosti Ozaljska 61, 10000 Zagreb, tel/fax. 01/309-7572		
Pečat pravne osobe koja je izradila plan:	Odgovorna osoba: MIRELA ČORDAŠ, dipl.ing.arh.		
Odgovorni voditelj izrade nacrtu prijedloga plana:	MIRELA ČORDAŠ, dipl.ing.arh.		
Stručni tim u izradi plana:	SANDRA JAKOPEC, dipl.ing.arh. NIKŠA BOŽIĆ, dipl.ing.arh. IVANA PANCIROV, dipl.ing.arh.	VLATKA ŽUNEC, mag.ing.arch. MARIJANA ZLODRE, mag.ing.arch.	
Pečat predstavničkog tijela:	M.P.	Predsjednik predstavničkog tijela:	ANTE TOPALVIĆ, univ.bacc.oec.
Istovjetnost ovog prostornog plana s izvornikom ovjerava:	Pečat nadležnog tijela: M.P.		

URBANISTIČKI PLAN UREĐENJA "ZONA CIGLENA"