




PRESJEK 1 - 1
POSTOJEĆA PROMETNICA

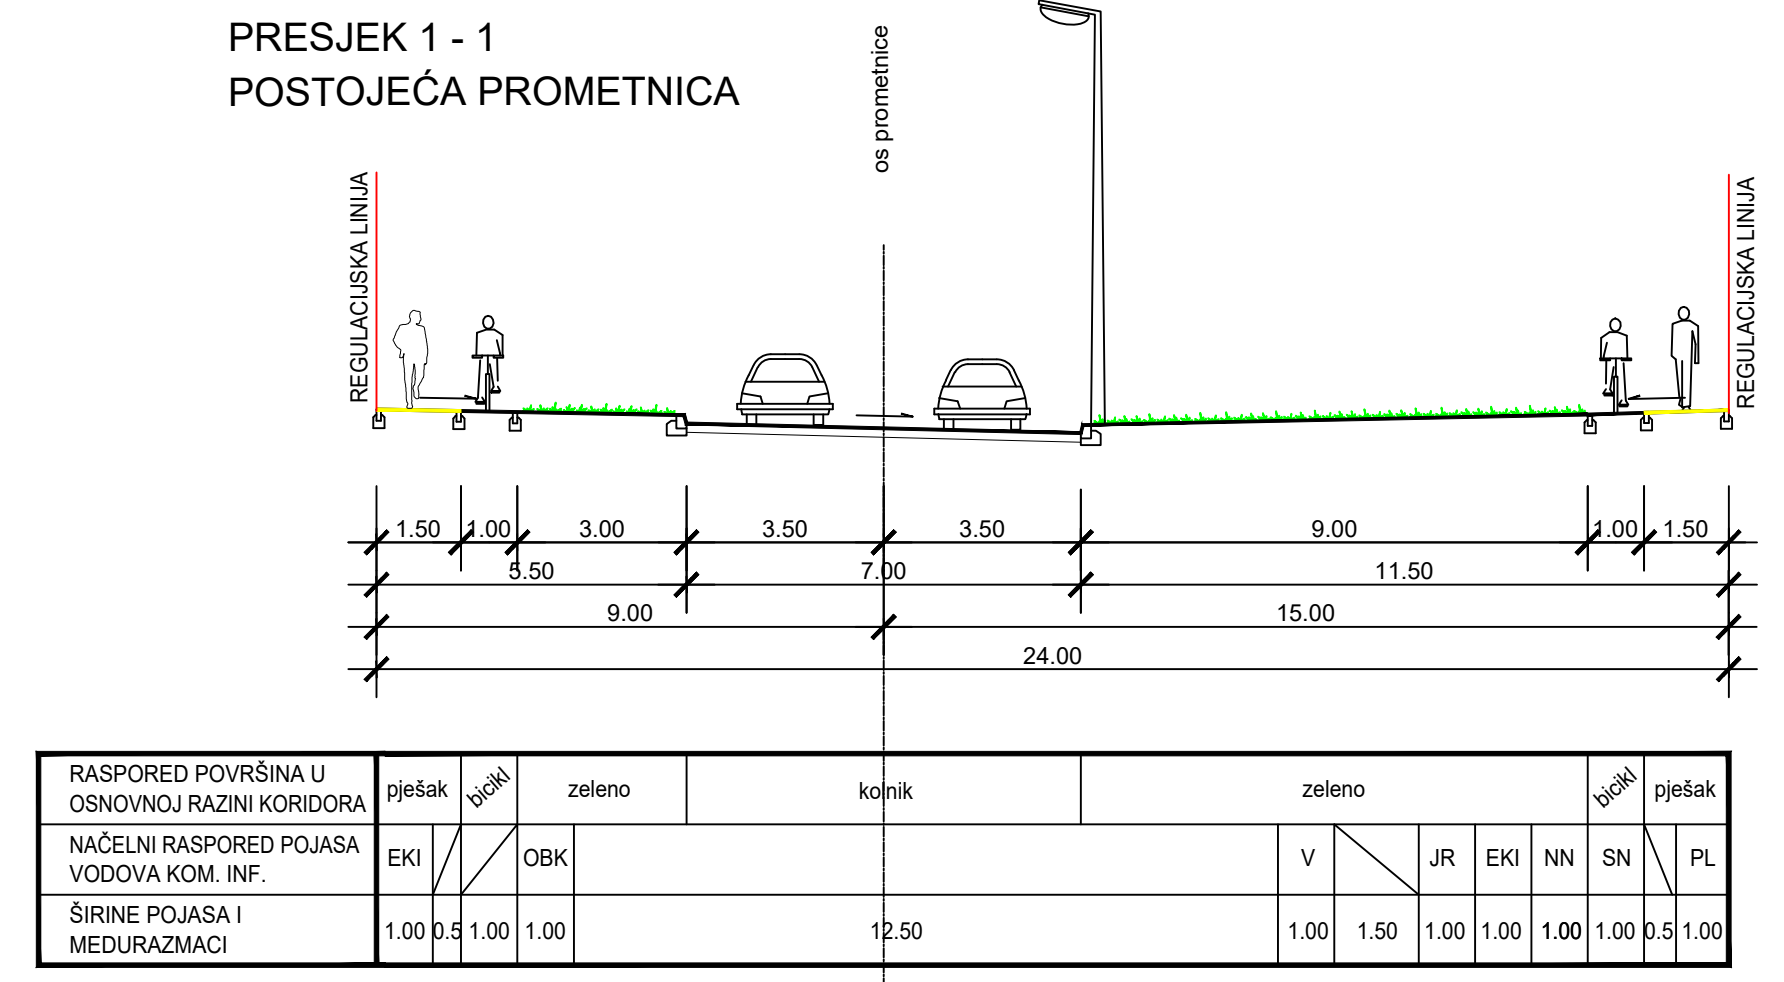


PRESJEK 2 - 2

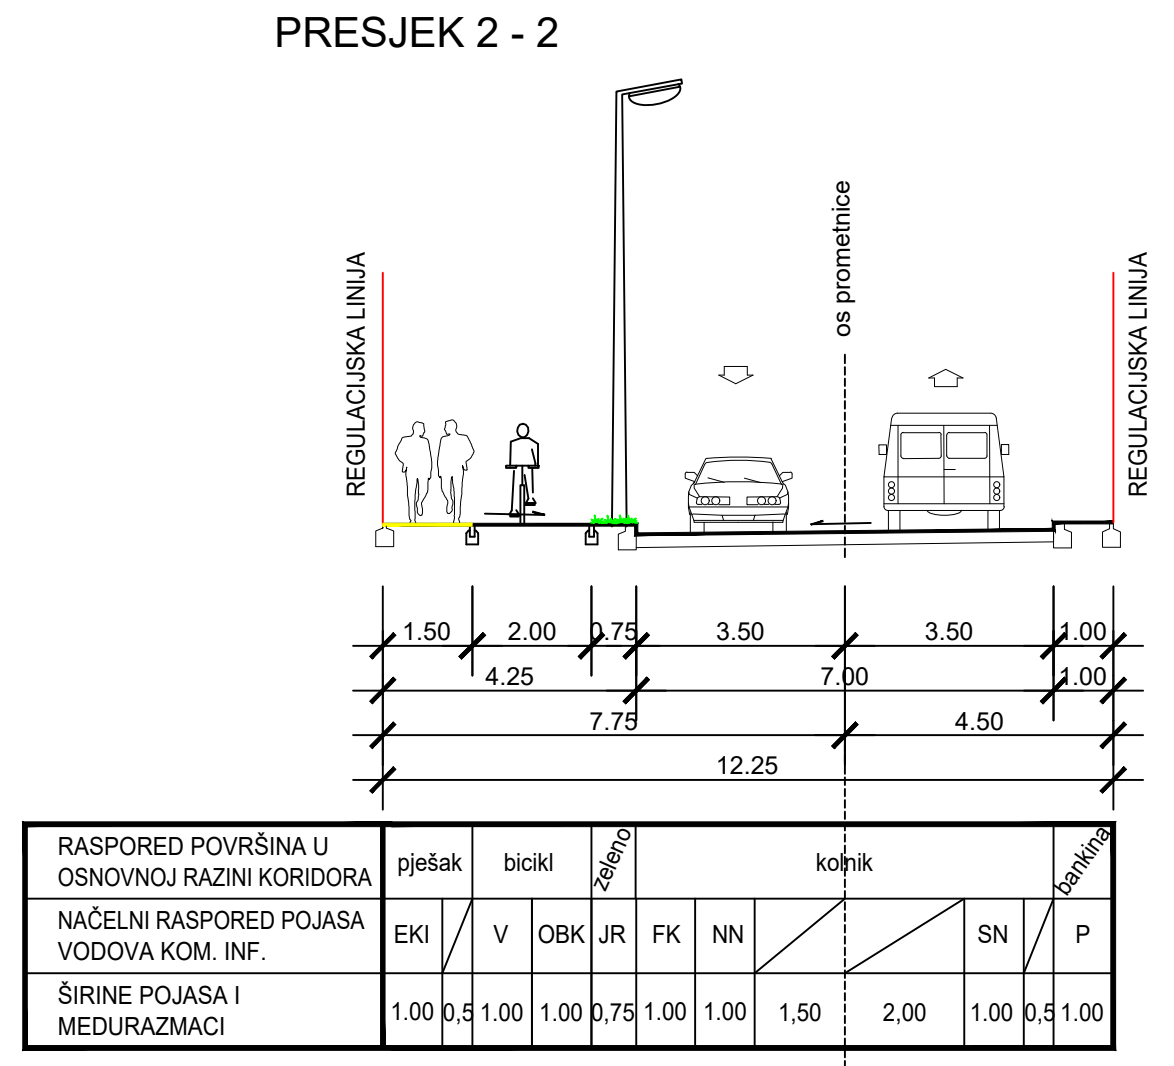


PRESJEK 2a - 2a

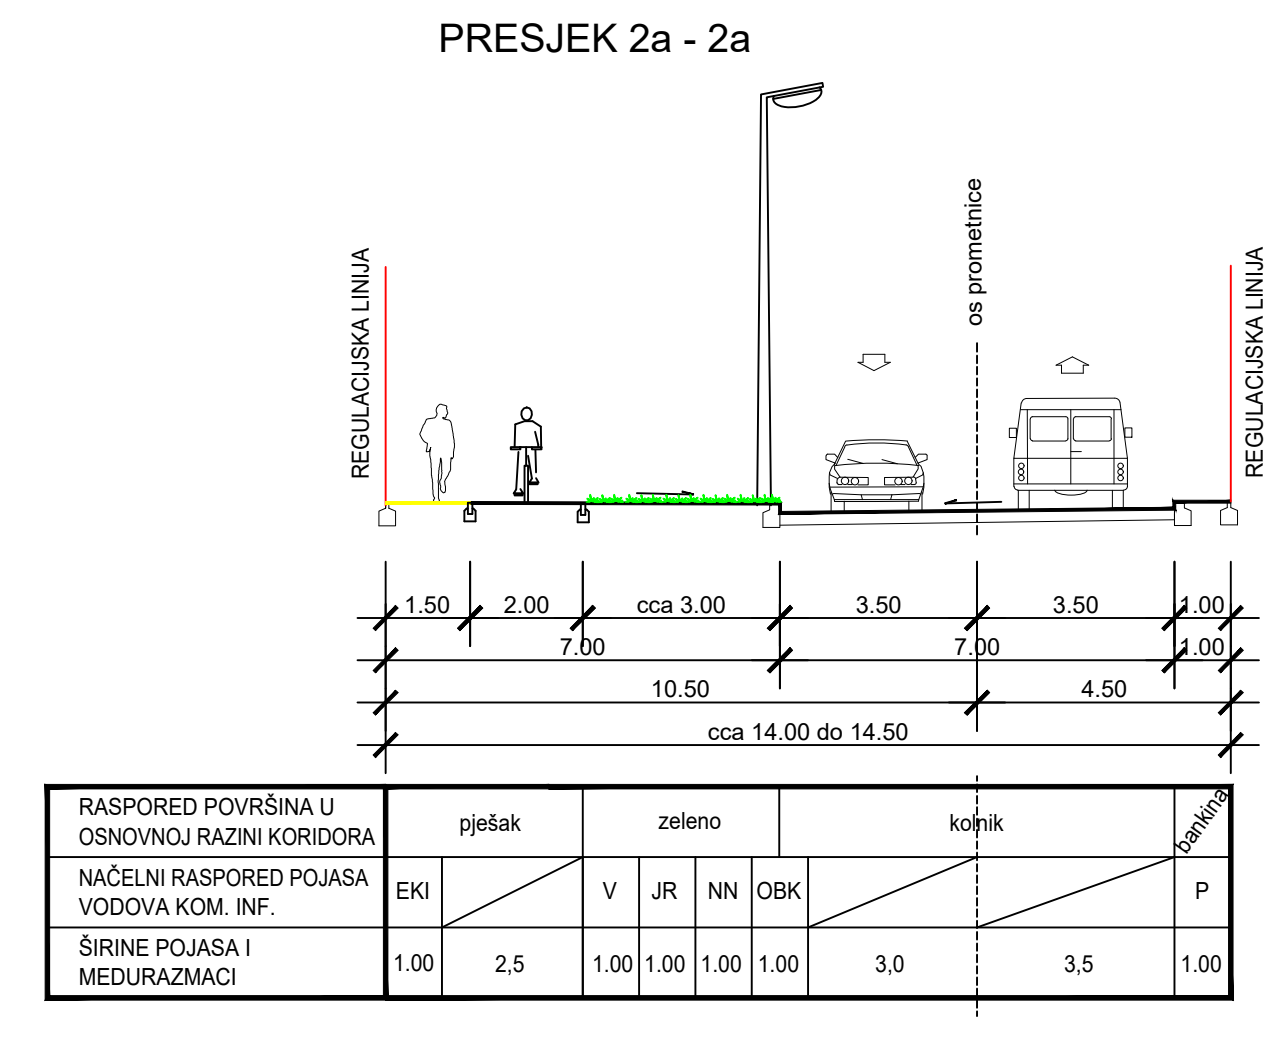

PRESJEK 3 - 3

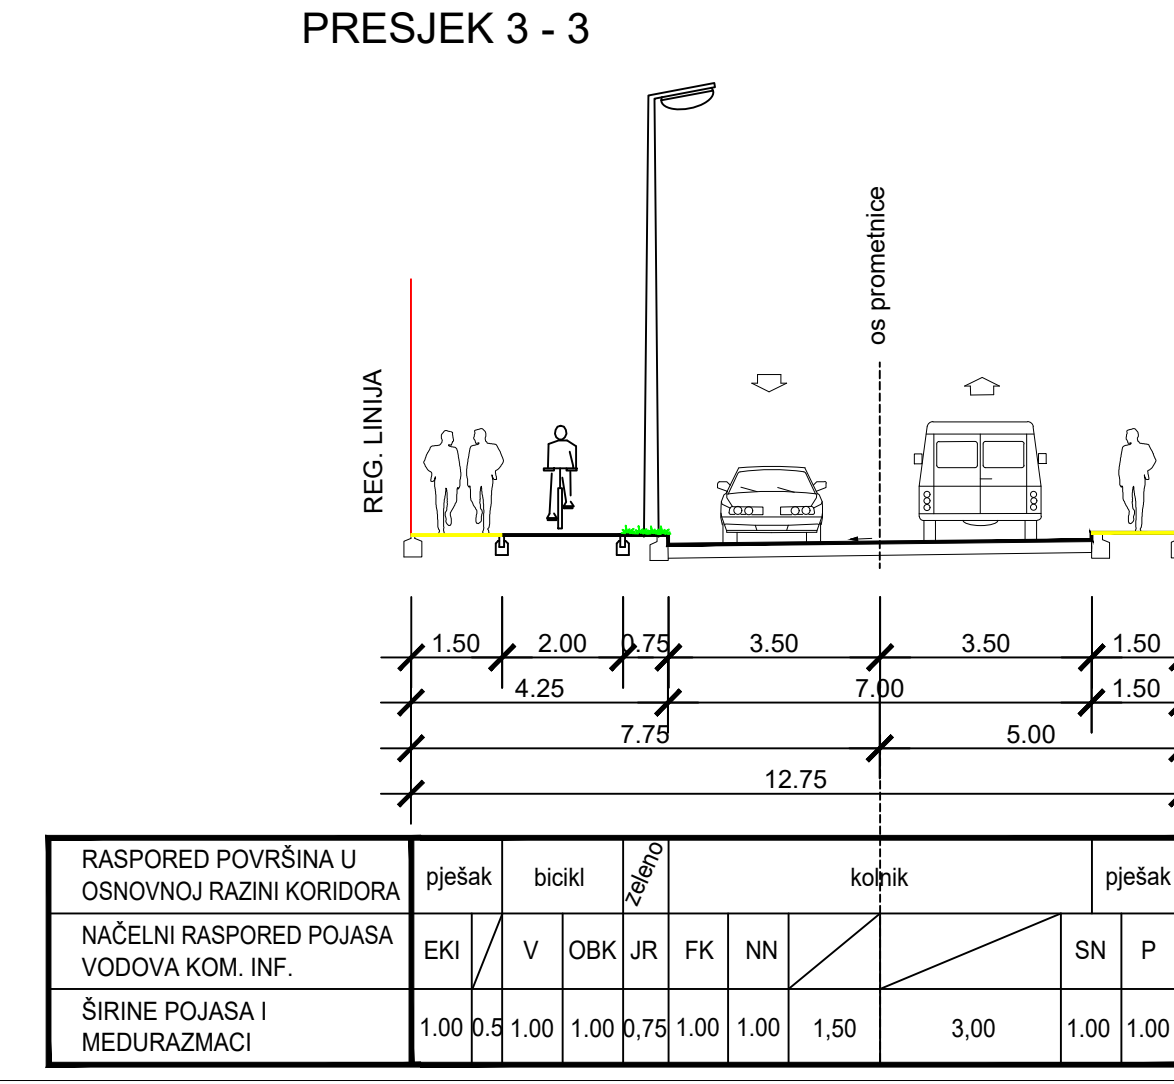

PRESJEK 4 - 4

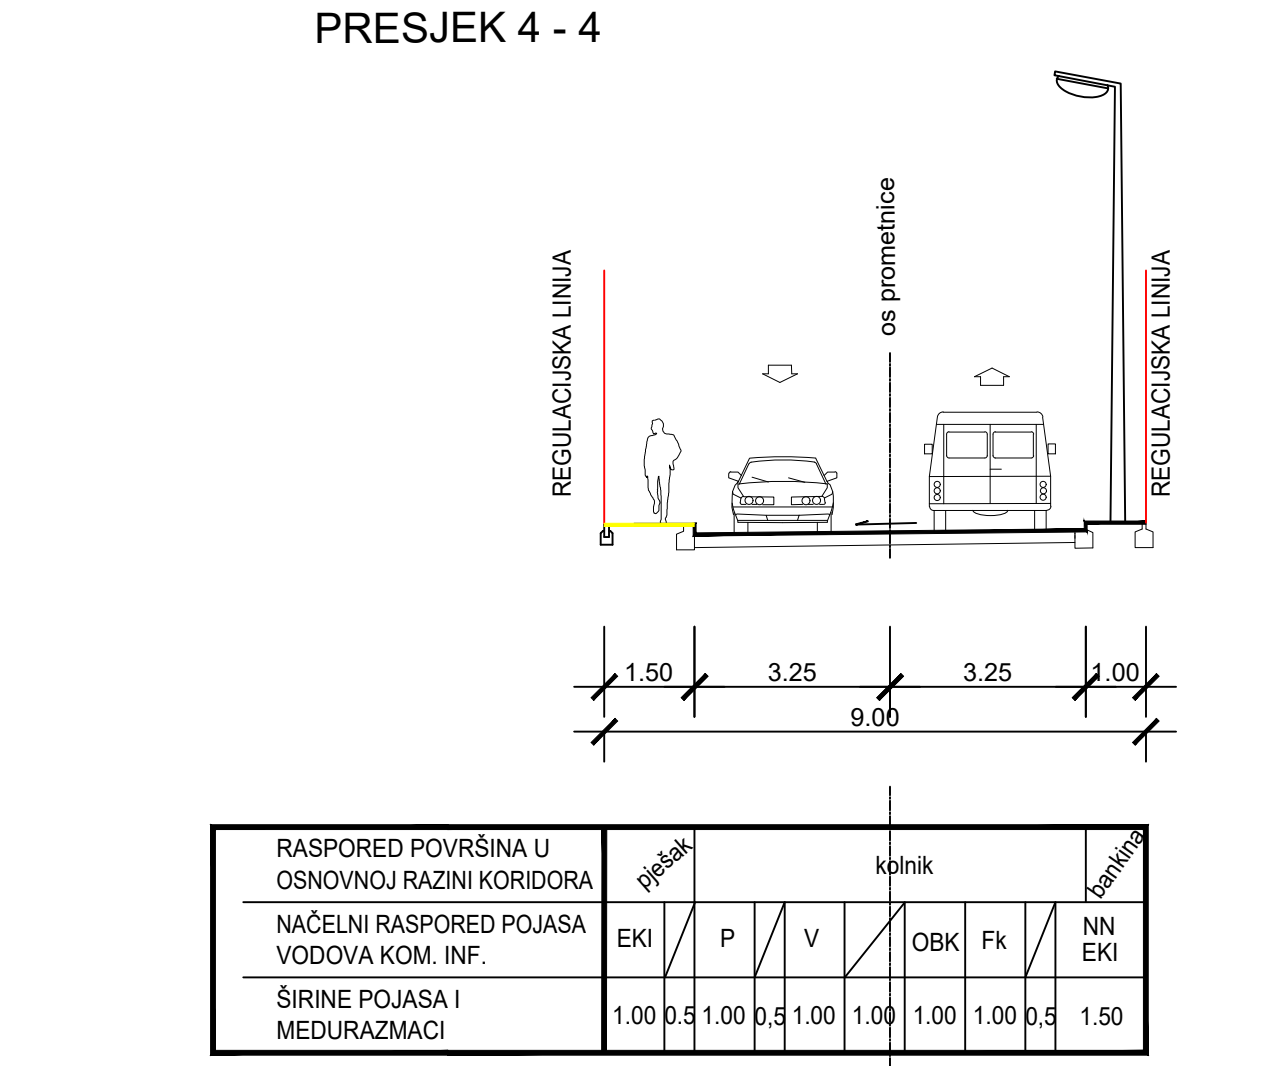

PROMETNA, ELEKTRONIČKO KOMUNIKACIJSKA I KOMUNALNA INFRASTRUKTURNA MREŽA

Tumač planskog znakovlja

GRANICA OBUHVATA PLANA

NAMJENA POVRŠINA

- I - GOSPODARSKA NAMJENA-PROIZVODNA
- K - POSLOVNA NAMJENA

ZELENE POVRŠINE

- Z1 - JAVNE ZELENE POVRŠINE
- Z3 - ZAŠTITNE ZELENE POVRŠINE
- Z3-V - ZAŠTITNE ZELENE POVRŠINE POVREMENO POD VODOM
- V - VODOTOK

INFRASTRUKTURNI SISTAVI

- IS - PROMETNE POVRŠINE
- BP - BENZINSKA POSTAJA

PROMET CESTOVNI PROMET

- KORIDOR PROMETNICE (REGULACIJSKA LINIJA)
- KOLNIK
- KOLNO/PJEŠAČKI I SERVISNI PROLAZ
- P - PARKIRALIŠNA POVRŠINA
- ZAŠTITNI POJAS DRŽAVNE CESTE
- OZNAKA NAČELNOG KARAKTERISTIČNOG POPREČNOG PROFILA ULICE

ELEKTRONIČKE KOMUNIKACIJE

- KORISNIČKI I SPOJNI VOD
- ELEKTRONIČKA KOMUNIKACIJSKA ZONA
- RADIO RELEJNA VEZA

MJ 1:2000

Zupanja: Bjelovarsko-bilogorska
Grad: Bjelovar
Naziv prostornog plana:

URBANISTIČKI PLAN UREĐENJA "ZONA LEPIRAC"

Naziv kartografskog prikaza: PROMETNA, ELEKTRONIČKO KOMUNIKACIJSKA I KOMUNALNA INFRASTRUKTURNA MREŽA PROMET I ELEKTRONIČKE KOMUNIKACIJE
Broj kartografskog prikaza: 2.1. Mjerilo kartografskog prikaza: 1:2000

Odluka o izradi Urbanističkog plana uređenja "Zona Lepirac":
Službeni glasnik Grada Bjelovara br. 03/21

Odluka Gradskog vijeća o donošenju Plana:
Službeni glasnik Grada Bjelovara br. 10/22

Javna rasprava: (datum i mjesto) "Većernji list" od 28.10.2022. www.mppi.gov.hr od 28.10.2022. www.bjelovar.hr od 31.10.2022.
Javni uvid održan: Od 07.11.2022. do 07.12.2022.

Pečat tijela odgovornog za provođenje javne rasprave: Odgovorna osoba za provođenje javne rasprave:
Zvonimir Horn, dipl.ing.grad.

Pravna osoba koja je izradila Plan: URBANISTIČKI INSTITUT HRVATSKE d.o.o.
Pečat pravne osobe koja je izradila Plan: Odgovorna osoba/direktor Urbanističkog instituta Hrvatske:
mr.sc. Ninoslav Dusper, dipl.ing.arh.

Odgovorna voditeljica: Terezija Mirković Berković, dipl.ing.arh.
Stručni tim u izradi Plana:
1. Terezija Mirković Berković, dipl.ing.arh.
2. Dunja Ožvatic, dipl.ing.arh.
3. Karlo Žebčević, mag.oecol.et.prot.nat./mag.ing.agr.

Broj radnog naloga: RN 10381
Prosinac 2022.

Pečat Gradskog vijeća: Predsjednik Gradskog vijeća:
Nenad Martinovski, dipl.oec.

Istovjetnost ovog prostornog plana s izvornikom ovjerava: Pečat nadležnog tijela:

(ime, prezime i potpis)