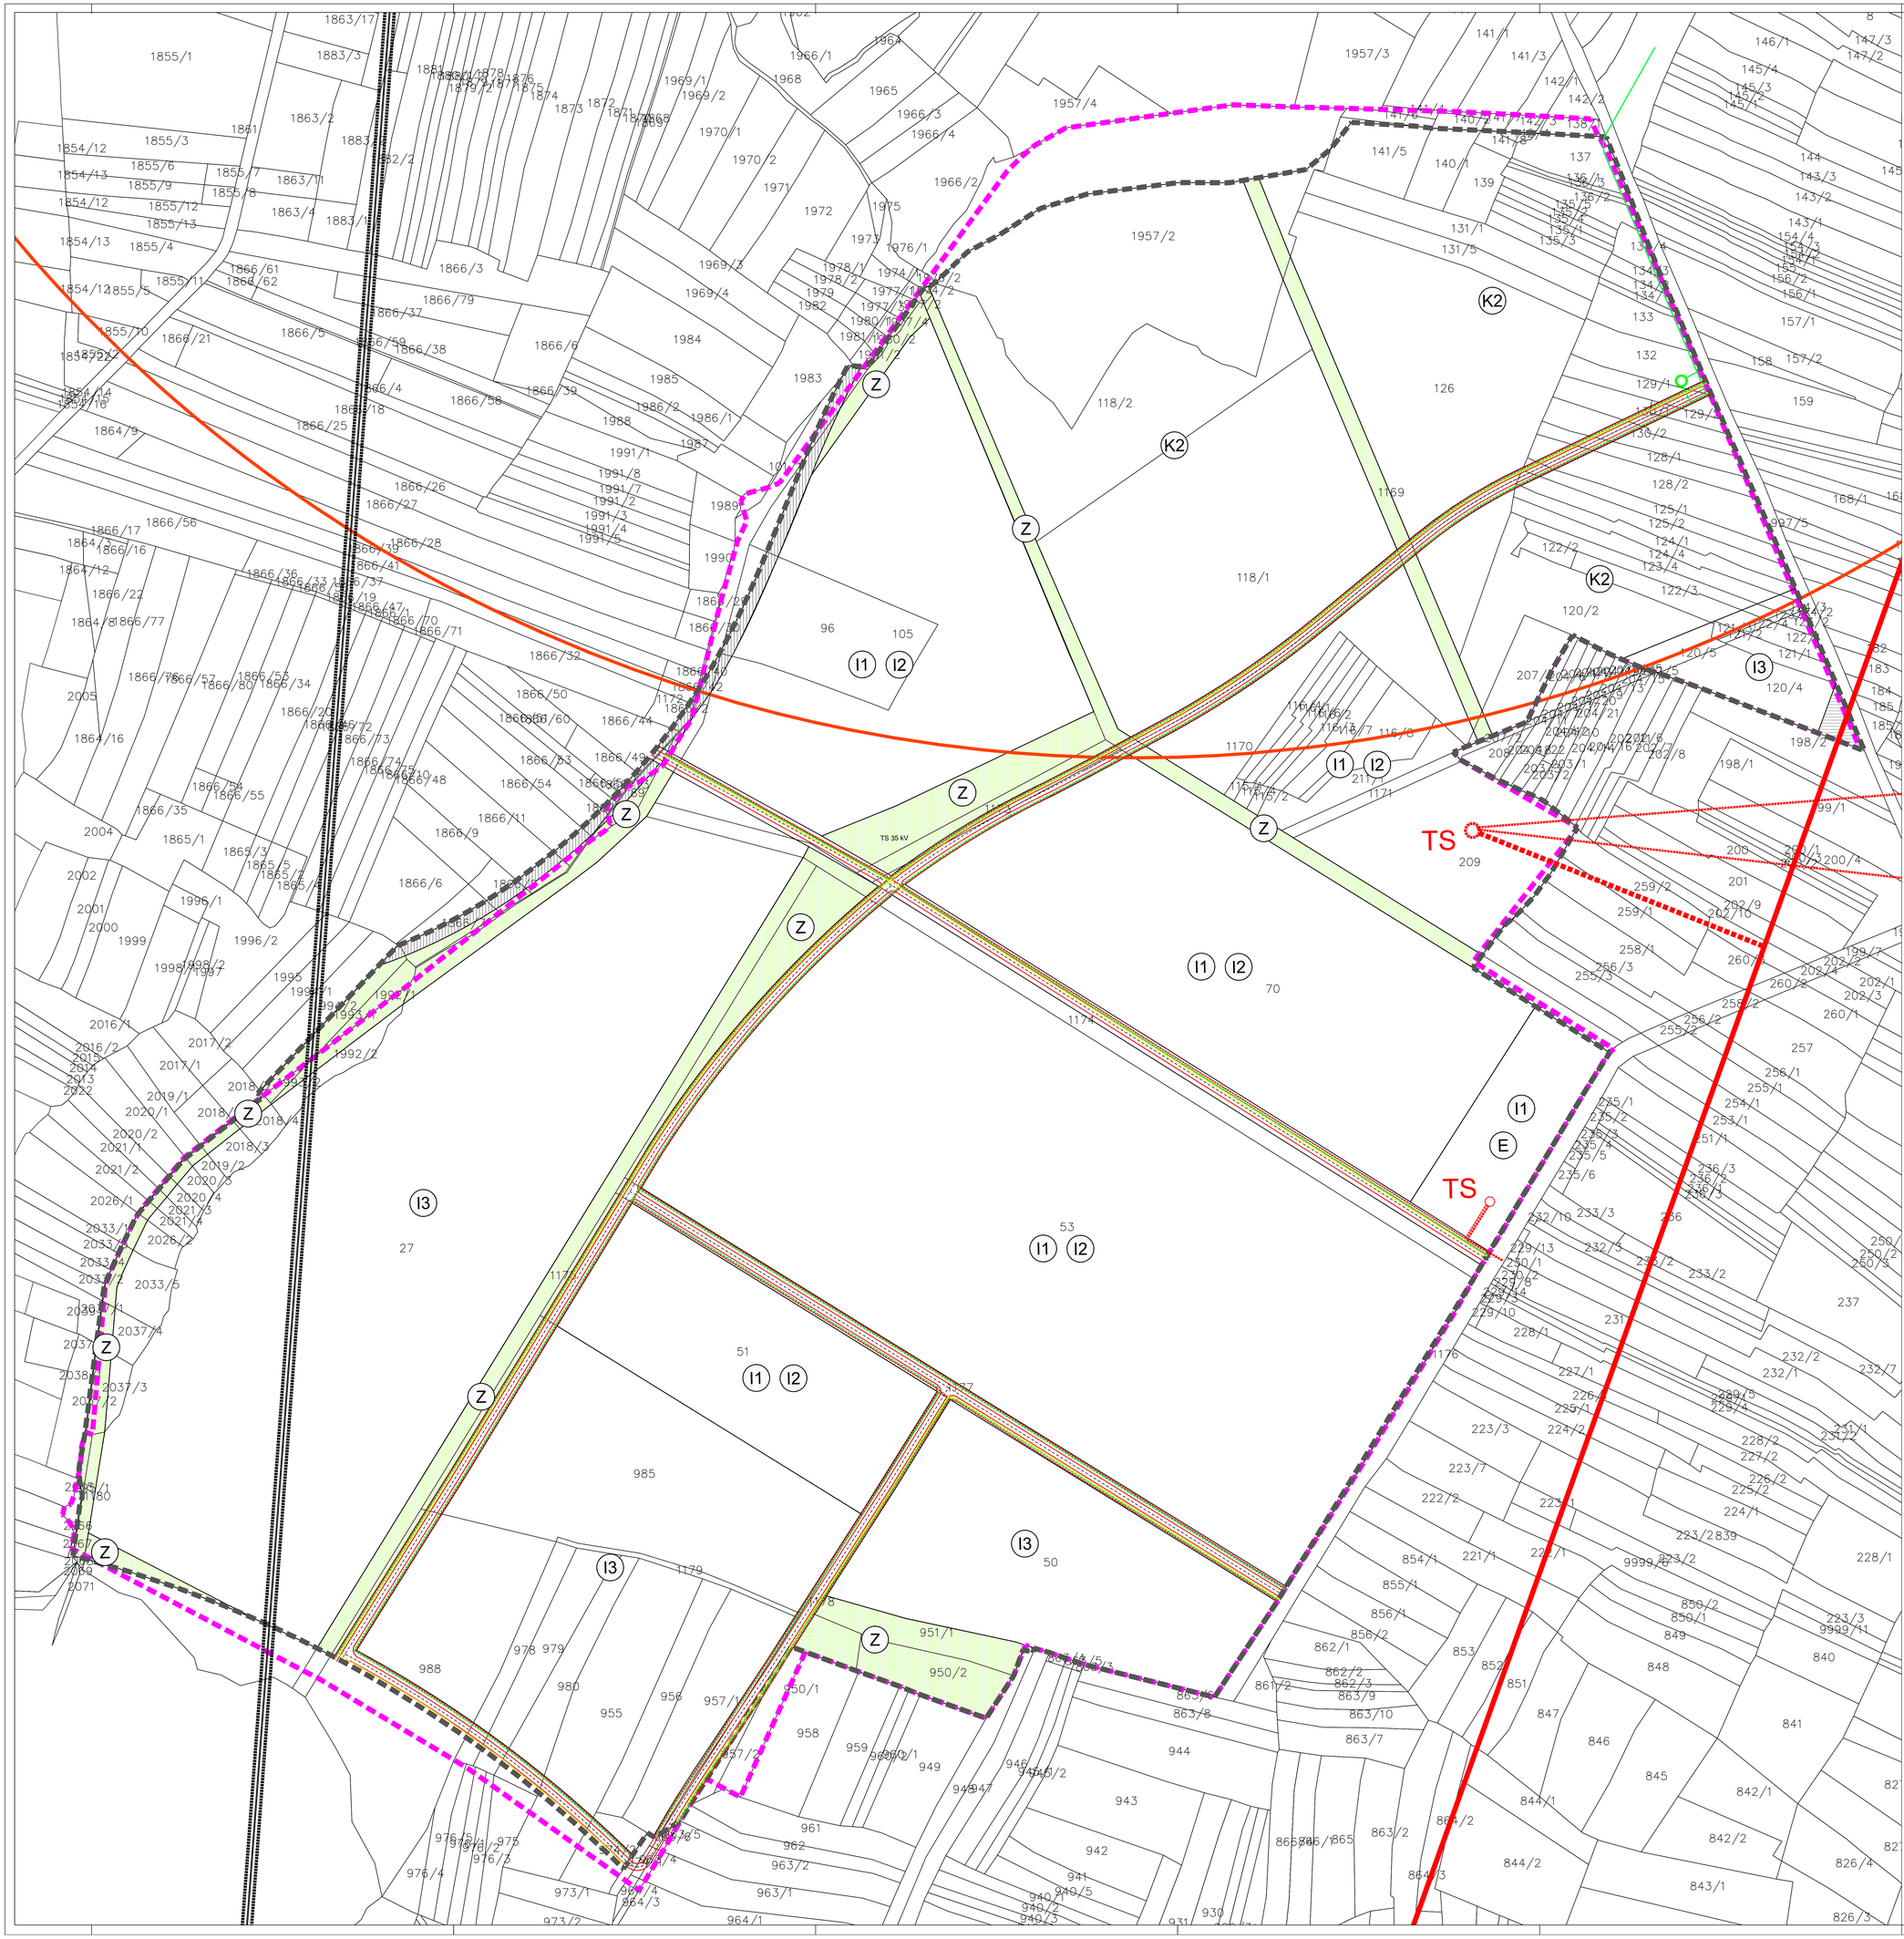


TUMAČ ZNAKOVLJA

GRANICE

- OBUHVAT URBANISTIČKOG PLANA UREĐENJA - BRIŠE SE
- OBUHVAT URBANISTIČKOG PLANA UREĐENJA

PROMETNA I ULIČNA INFRASTRUKTURA

PLANIRANO

- RUBNJAK
- OS CESTE
- ~~BICIKLISTIČKA STAZA~~
- ~~JAVNI PARKING~~
- ~~LETJELIŠTE HELIODROM~~
- ZAŠTITNE ZELENE POVRŠINE
- REZERVACIJA PROSTORA ZA KORIDOR SPOJNE CESTE

**INFRASTRUKTURNI SUSTAVI I MREŽE**

**ENERGETSKI SUSTAV**

PROIZVODNJA I CIJEVNI TRANSPORT NAFTE I PLINA

- PLANIRANI LOKALNI PLINOVOD
- MJERNO REDUKCIJSKA STANICA

**ELEKTROENERGETIKA**

- TS 35/20(10) kV - PLANIRANA
- TS 110/35(20) kV - PLANIRANA
- DALEKOVOD 110/10(20) kV
- DALEKOVOD 110/35 kV - PLANIRANI
- KORIDOR DALEKOVODA 110/10(20) kV
- KORIDOR ELEKTROENERG. MREŽE (20)10 kV I 0,4kV - PLANIRANI
- PRIKLJUČAKDALEKOVOD 35kV ILI 110kV - PLANIRANI

**POŠTA I TELEKOMUNIKACIJE**

ELEKTRONIČKA KOMUNIKACIJSKA MREŽA

VODOVI I KANALI

- PLANIRANI KORISNIČKI I SPOJNI VODOVI I KANALI
- ELEKTRONIČKA KOMUNIKACIJSKA ZONA (područje mogućeg smještaja samostojećeg antenskog stupa EK)
- RADIJSKI KORIDOR

IZMJENE U PONOVNOJ JAVNOJ RASPRAVI

0 10 20 40 100 m

| | |
|---|---|
| Županija: BJELOVARSKO - BILOGORSKA ŽUPANIJA | |
| Jedinica lokalne samouprave: GRAD BJELOVAR | |
| Naziv prostornog plana: **URBANISTIČKI PLAN UREĐENJA "ZONA KORENOVO" - IZMJENA I DOPUNA** | |
| Broj Plana: A-829/2023 PRIJEDLOG PLANA ZA PONOVNU JAVNU RASPRAVU | |
| Naziv kartografskog prikaza: INFRASTRUKTURNI SUSTAVI I MREŽE - TELEKOMUNIKACIJE I ENERGETSKI SUSTAV | |
| Broj kartografskog prikaza: 2.B. | Mjerilo kartografskog prikaza: 1:2000 |
| Odluka o izradi Plana: Službeni glasnik Grada Bjelovara br. 5/23 | Odluka predstavničkog tijela o donošenju Plana: Službeni glasnik Grada Bjelovara br. _/24 |
| Javna rasprava (datum i mjesto objave): 14.10.2024. www.bjelovar.hr 11.10.2024. mpgi.gov.hr 15.10.2024. dnevni tisak | Javni uvid održan: 23.10.2024. - 22.11.2024. |
| Pečat tijela odgovornog za provođenje javne rasprave: M.P. | Odgovorna osoba za provođenje javne rasprave: Kristina Kocur, mag. geogr. ime, prezime i potpis |
| Mišljenje Zavoda za prostorno uređenje Bjelovarsko-bilogorske Županije prema čl.107. Zakona o prostornom uređenju (NN 153/13, NN 65/17, 114/2018, 39/19, 98/19 i 67/23): Klasa: Urbroj: datum: | |
| Pravna osoba koja je izradila Plan: URB/ING d.o.o. za poslove prostornog uređenja i zaštite okoliša, Zagreb, Zagrebačka cesta 143A. | |
| Pečat pravne osobe koja je izradila Plan: URB/ING, d.o.o. ZAGREB M.P. | Odgovorna osoba: Tihomir Knežić, dipl.ing.arh. ime, prezime i potpis |
| Odgovorni voditelj: Petra Igrc, dipl.ing.arh., ovl.arh.urb. | PETRA IGRC dipl.ing.arh. OVLAŠTENA ARHITEKTICA URBANISTICA A-U 594 |
| Stručni tim u izradi Plana: Petra Igrc, dipl.ing.arh. Maja Martinez Ćurčić, mag.ing.arch. Katarina Patčin, dipl.ing.arh. Blaž Cerovečki, mag.ing.prosp.arch. Ivana Celić, mag.ing.prosp.arch. | |
| Pečat Gradskog vijeća: M.P. | Predsjednik Gradskog vijeća: Nenad Martinovski, dipl.oec. ime, prezime i potpis |
| Istovjetnost ovog prostornog plana s izvornikom ovjerava: ime, prezime i potpis | Pečat nadležnog upravnog tijela: M.P. |