


	<b>LEGENDA</b>
	<b>GRANICE</b>
	<b>GRANICA OBUHVATA DPU-a</b>
<b>KORIŠTENJE I NAMJENA POVRŠINA RAZVOJ I UREĐENJE NASELJA</b>	
	<b>STAMBENA NAMJENA</b>
	<b>ZAŠTITNE ZELENE POVRŠINE</b>
	<b>POVRŠINE INFRASTRUKTURNIH SUSTAVA</b> IS1 - KOLNA POVRŠINA, IS2 - KOLNO-PJEŠAČKA POVRŠINA, IS3 - TRAFOSTANICA
	<b>PLANIRANA GRANICA GRAĐEVNE ČESTICE</b>
	<b>GRANICA GRADIVOG DIJELA ČESTICE</b> D- DVOJNI, SS- SAMOSTOJEĆI

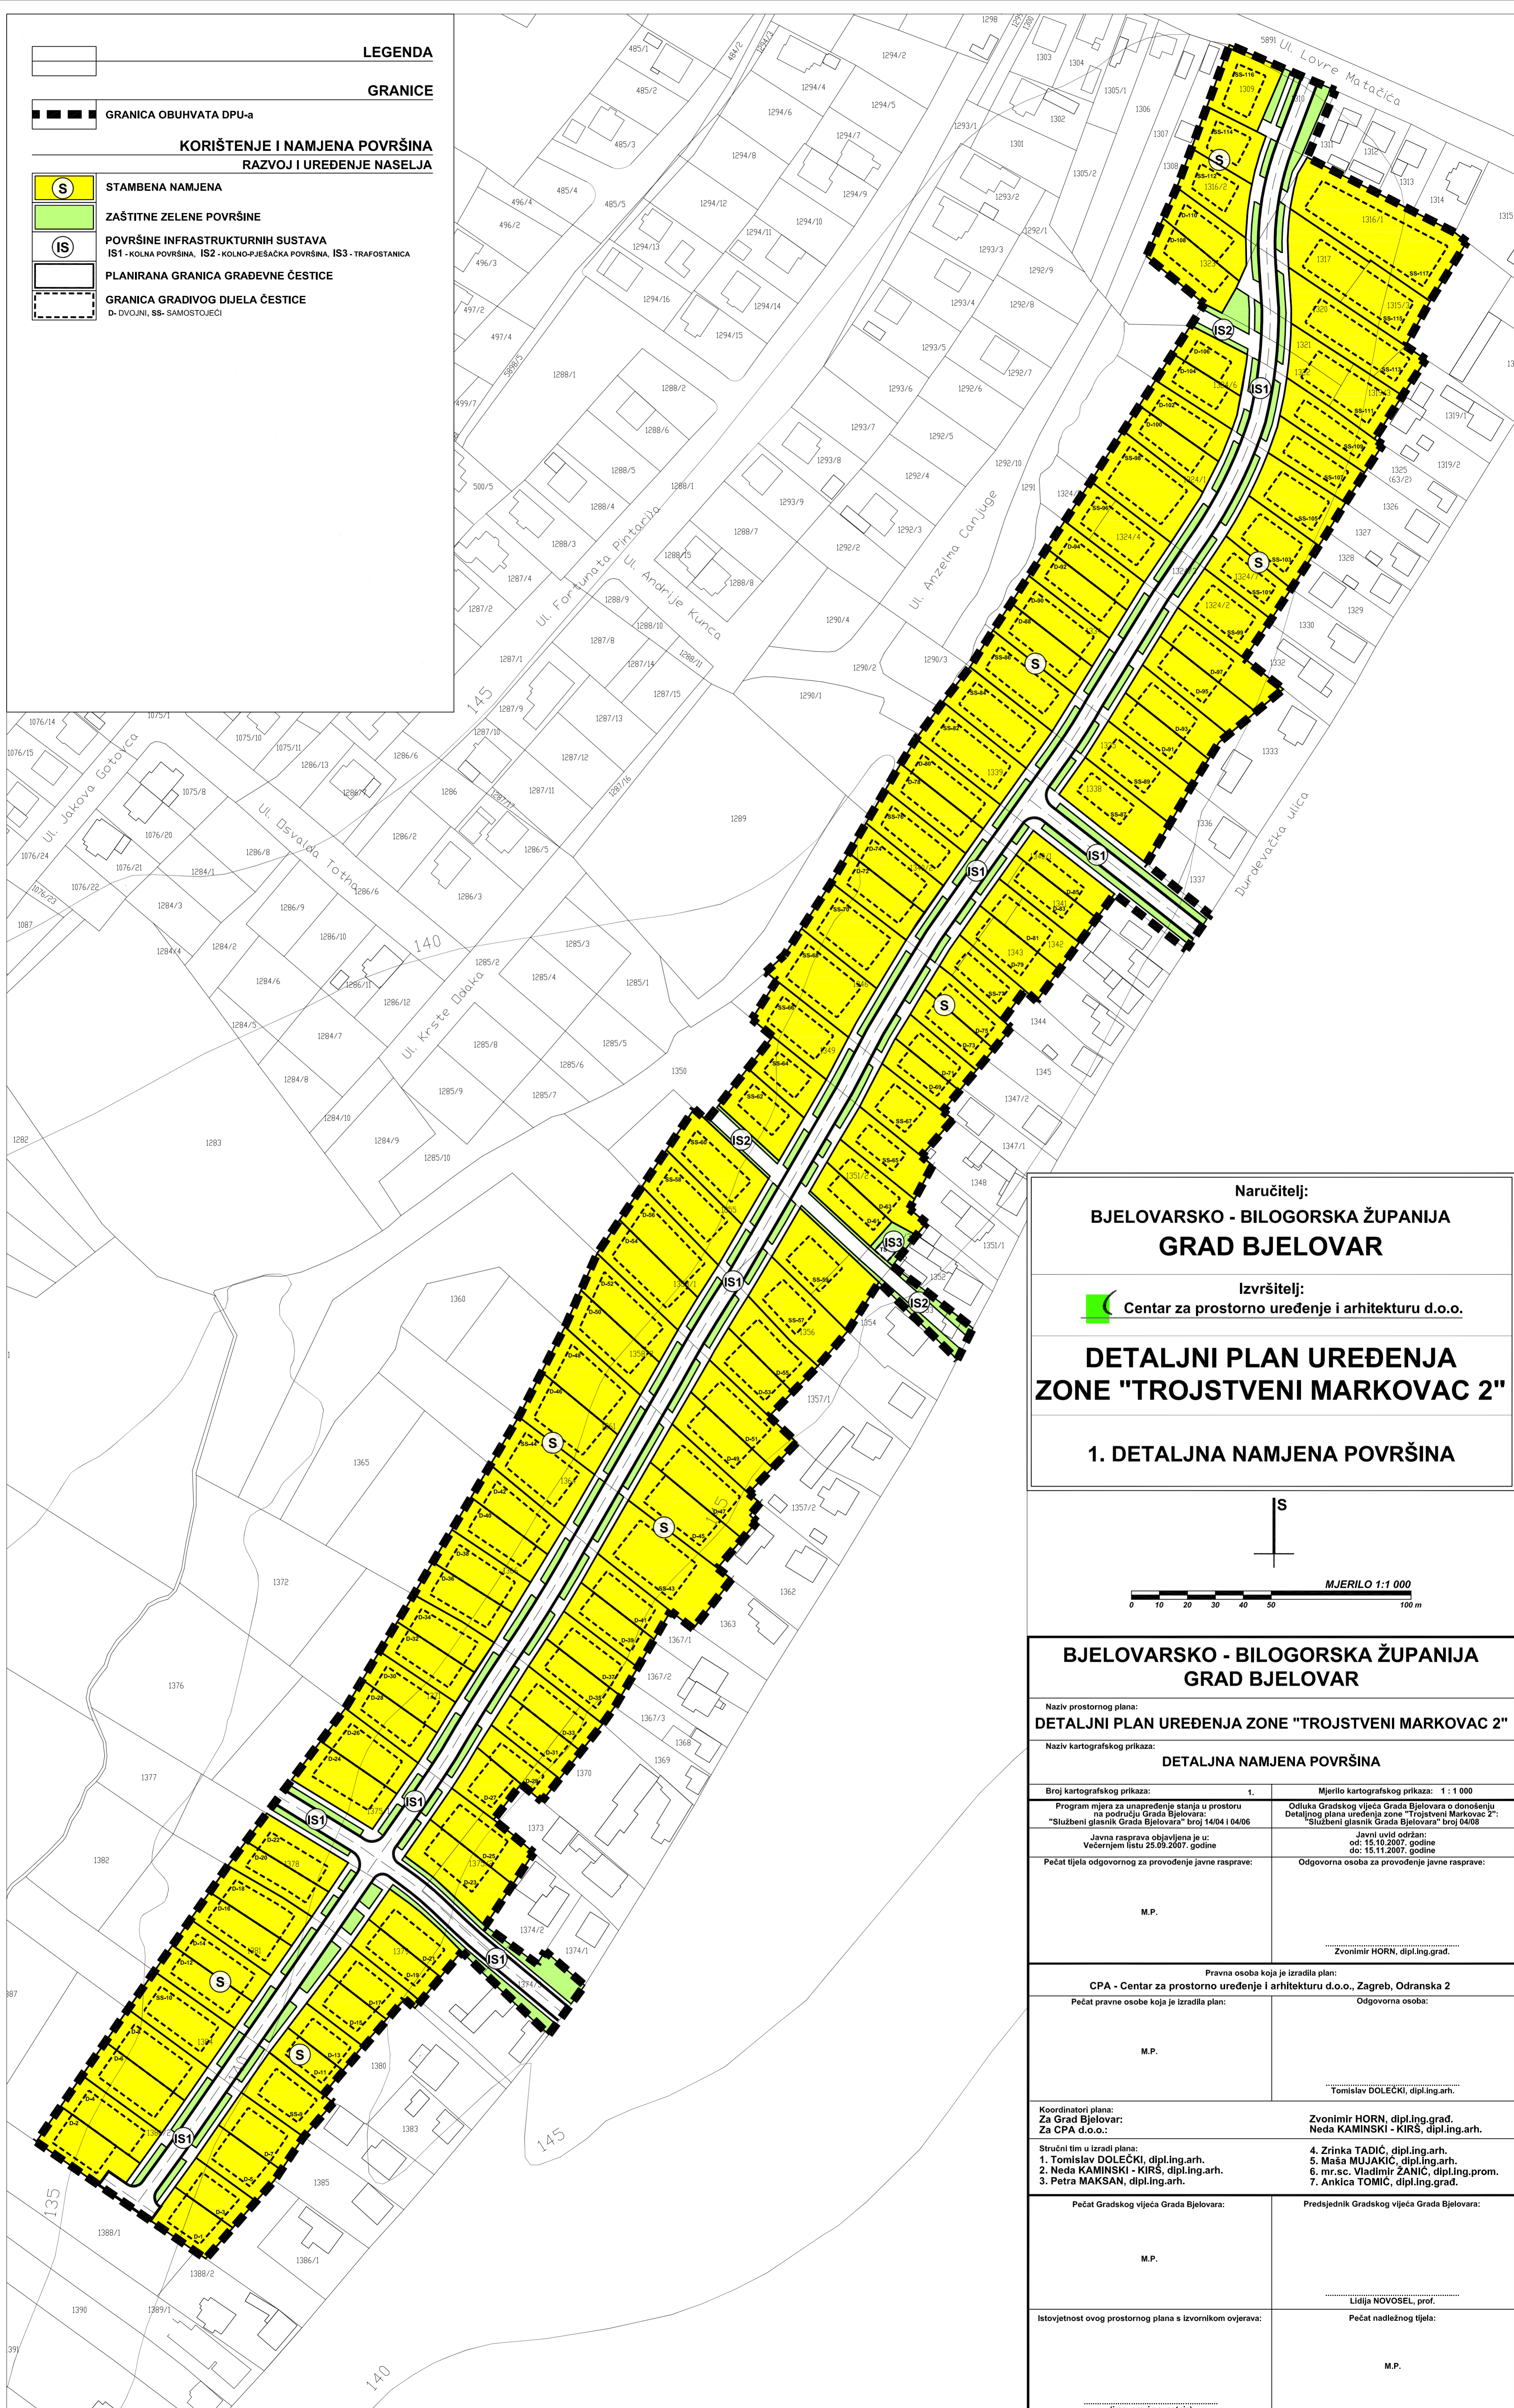


Naručitelj:  
**BJELOVARSKO - BILOGORSKA ŽUPANIJA  
GRAD BJELOVAR**

Izvršitelj:  
 Centar za prostorno uređenje i arhitekturu d.o.o.

**DETALJNI PLAN UREĐENJA  
ZONE "TROJSTVENI MARKOVAC 2"**

**1. DETALJNA NAMJENA POVRŠINA**

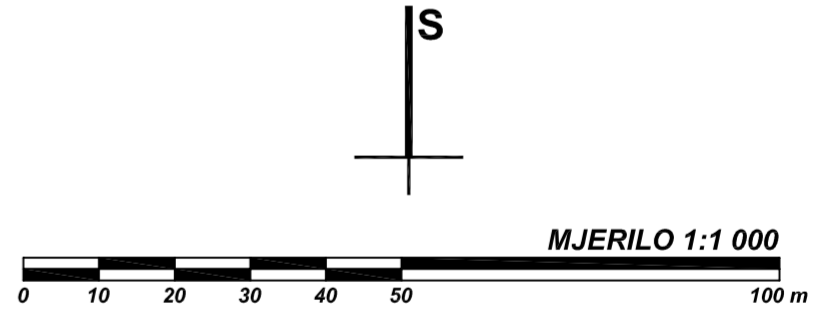

<b>BJELOVARSKO - BILOGORSKA ŽUPANIJA GRAD BJELOVAR</b>	
Naziv prostornog plana: <b>DETALJNI PLAN UREĐENJA ZONE "TROJSTVENI MARKOVAC 2"</b>	
Naziv kartografskog prikaza: <b>DETALJNA NAMJENA POVRŠINA</b>	
Broj kartografskog prikaza: 1.	Mjerilo kartografskog prikaza: 1 : 1 000
Program mjera za unapređenje stanja u prostoru na području Grada Bjelovara: "Službeni glasnik Grada Bjelovara" broj 14/04 i 04/06	Odluka Gradskog vijeća Grada Bjelovara o donošenju Detaljnog plana uređenja zone "Trojstveni Markovac 2": "Službeni glasnik Grada Bjelovara" broj 04/08
Javna rasprava objavljena je u: Večernjem listu 25.09.2007. godine	Javni uvid održan: od: 15.10.2007. godine do: 15.11.2007. godine
Pečat tijela odgovornog za provođenje javne rasprave:  M.P.	Odgovorna osoba za provođenje javne rasprave:  ..... Zvonimir HORN, dipl.ing.građ.
Pravna osoba koja je izradila plan: <b>CPA - Centar za prostorno uređenje i arhitekturu d.o.o., Zagreb, Odranska 2</b>	
Pečat pravne osobe koja je izradila plan:  M.P.	Odgovorna osoba:  ..... Tomislav DOLEČKI, dipl.ing.arh.
Koordinatori plana: Za Grad Bjelovar: Za CPA d.o.o.:	
Zvonimir HORN, dipl.ing.građ. Neda KAMINSKI - KIRŠ, dipl.ing.arh.	
Stručni tim u izradi plana: 1. Tomislav DOLEČKI, dipl.ing.arh. 2. Neda KAMINSKI - KIRŠ, dipl.ing.arh. 3. Petra MAKSAN, dipl.ing.arh.	
4. Zrinka TADIĆ, dipl.ing.arh. 5. Maša MUJAKIĆ, dipl.ing.arh. 6. mr.sc. Vladimir ŽANIĆ, dipl.ing.prom. 7. Anika TOMIĆ, dipl.ing.građ.	
Pečat Gradskog vijeća Grada Bjelovara:  M.P.	Predsjednik Gradskog vijeća Grada Bjelovara:  ..... Lidija NOVOSEL, prof.
Istovjetnost ovog prostornog plana s izvornikom ovjerava:  ..... (ime, prezime, potpis)	Pečat nadležnog tijela:  M.P.