

LEGENDA

GRANICE

GRANICA OBUHVATA DPU-a

OBLICI KORIŠTENJA I NAČIN GRADNJE

OBLICI KORIŠTENJA

NOVA GRADNJA


NAČIN GRADNJE

JEDNOOBITELJSKI I VIŠEOBITELJSKI

BROJČANI PROSTORNI POKAZATELJI

Kig=50%
Kis=1,2

ZAŠTITNE ZELENE POVRŠINE

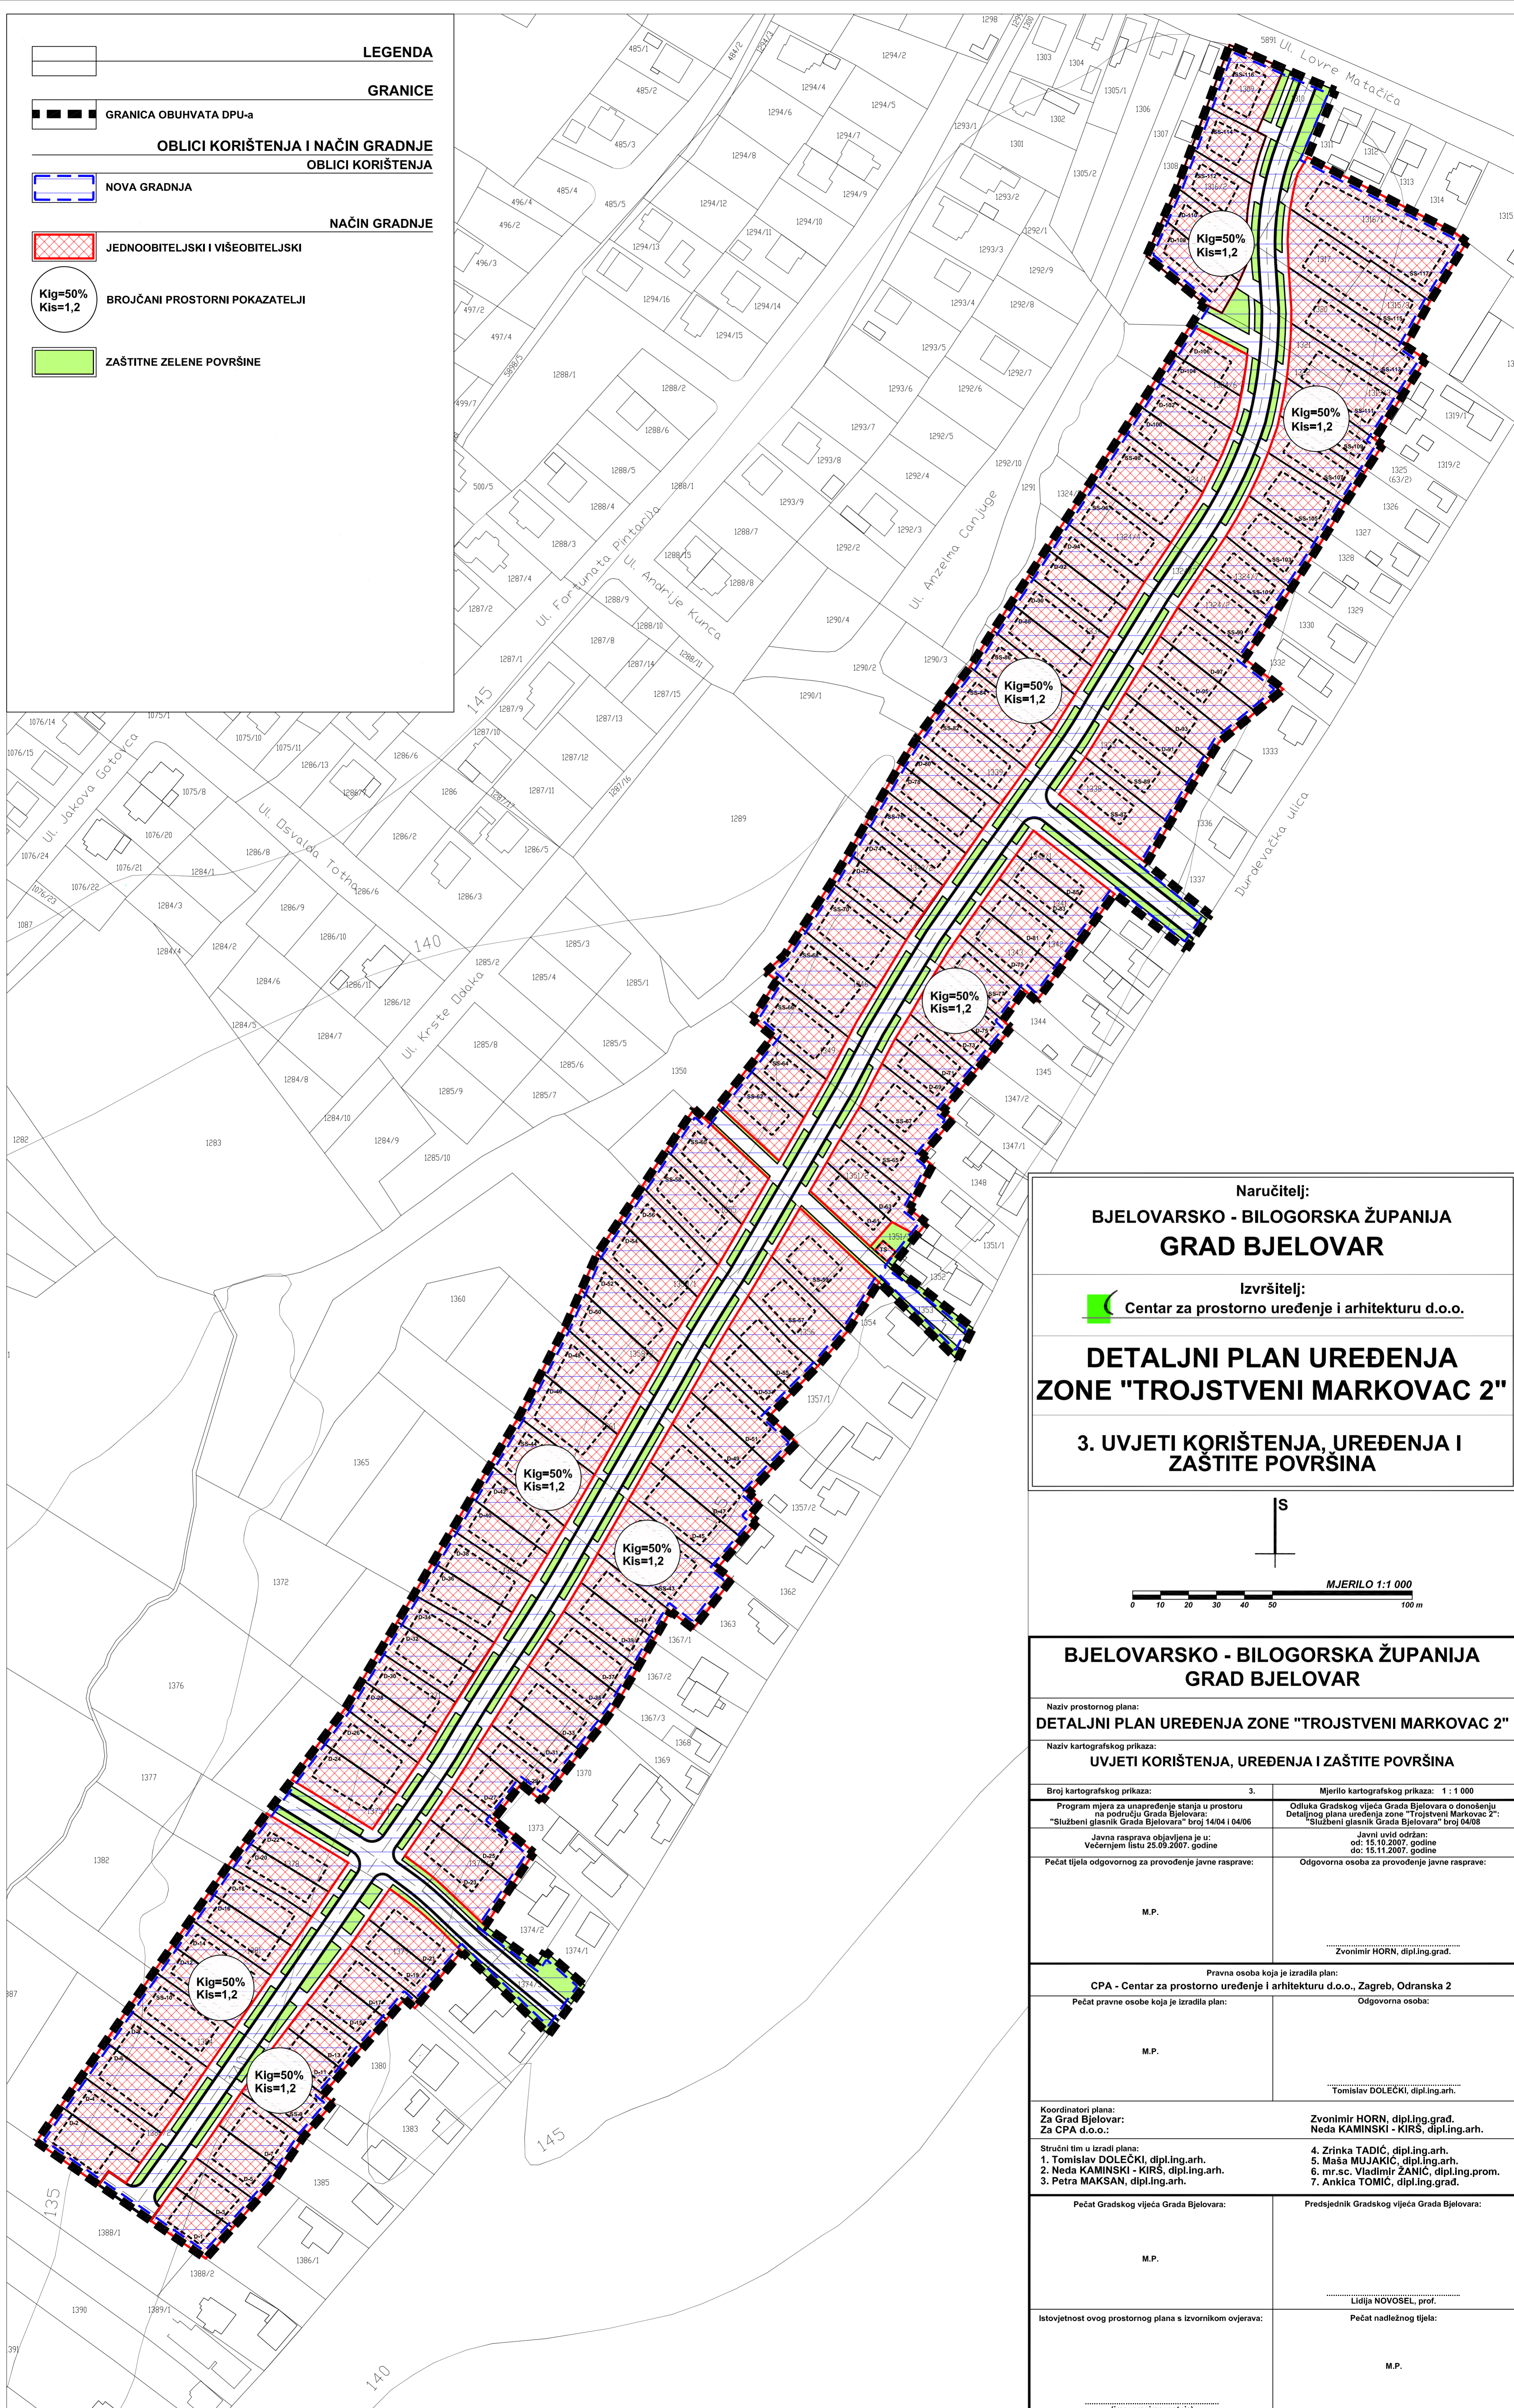


Naručitelj:
BJELOVARSKO - BILOGORSKA ŽUPANIJA
GRAD BJELOVAR

Izvršitelj:
Centar za prostorno uređenje i arhitekturu d.o.o.

DETALJNI PLAN UREĐENJA
ZONE "TROJSTVENI MARKOVAC 2"

3. UVJETI KORIŠTENJA, UREĐENJA I ZAŠTITE POVRŠINA

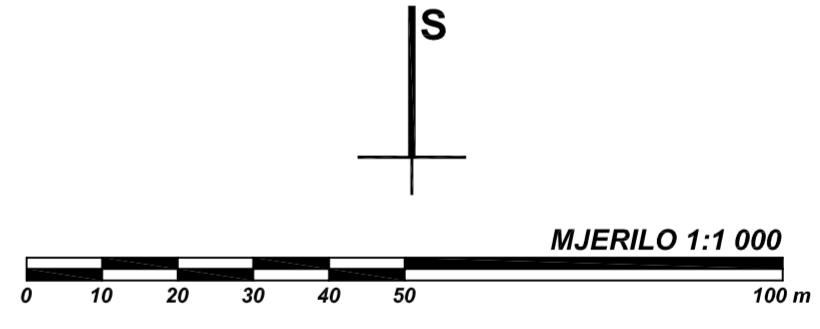

BJELOVARSKO - BILOGORSKA ŽUPANIJA GRAD BJELOVAR	
Naziv prostornog plana: DETALJNI PLAN UREĐENJA ZONE "TROJSTVENI MARKOVAC 2"	
Naziv kartografskog prikaza: UVJETI KORIŠTENJA, UREĐENJA I ZAŠTITE POVRŠINA	
Broj kartografskog prikaza: 3.	Mjerilo kartografskog prikaza: 1 : 1 000
Program mjera za unapređenje stanja u prostoru na području Grada Bjelovara: "Službeni glasnik Grada Bjelovara" broj 14/04 i 04/06	Odluka Gradskog vijeća Grada Bjelovara o donošenju Detaljnog plana uređenja zone "Trojstveni Markovac 2": "Službeni glasnik Grada Bjelovara" broj 04/08
Javna rasprava objavljena je u: Večernjem listu 25.09.2007. godine	Javni uvid održan: od: 15.10.2007. godine do: 15.11.2007. godine
Pečat tijela odgovornog za provođenje javne rasprave: M.P.	Odgovorna osoba za provođenje javne rasprave: Zvonimir HORN, dipl.ing.grad.
Pravna osoba koja je izradila plan: CPA - Centar za prostorno uređenje i arhitekturu d.o.o., Zagreb, Odranska 2	
Pečat pravne osobe koja je izradila plan: M.P.	Odgovorna osoba: Tomislav DOLEČKI, dipl.ing.arh.
Koordinatori plana: Za Grad Bjelovar: Za CPA d.o.o.:	Zvonimir HORN, dipl.ing.grad. Neda KAMINSKI - KIRS, dipl.ing.arh.
Stručni tim u izradi plana: 1. Tomislav DOLEČKI, dipl.ing.arh. 2. Neda KAMINSKI - KIRS, dipl.ing.arh. 3. Petra MAKSAN, dipl.ing.arh.	4. Zrinka TADIĆ, dipl.ing.arh. 5. Maša MUJAKIĆ, dipl.ing.arh. 6. mr.sc. Vladimir ŽANIĆ, dipl.ing.prom. 7. Anika TOMIĆ, dipl.ing.grad.
Pečat Gradskog vijeća Grada Bjelovara: M.P.	Predsjednik Gradskog vijeća Grada Bjelovara: Lidija NOVOSEL, prof.
Istovjetnost ovog prostornog plana s izvornikom ovjerava: (ime, prezime, potpis)	Pečat nadležnog tijela: M.P.