



GENERALNI URBANISTIČKI PLAN GRADA BJELOVARA - II. IZMJENE I DOPUNE

3.5. VODNOGOSPODARSKI SUSTAV - VODOOPSKRBA I KORIŠTENJE VODA

HEMA KARATA


1.1	1.2	1.3	1.4	1.5
Kobarić 39	Kobarić 39	Kobarić 39	Kobarić 39	Kobarić 39
1.6	1.7	1.8	1.9	1.10
Dražić 21	Dražić 21	Dražić 21	Dražić 21	Dražić 21
1.10	1.11	1.12	1.13	
Dražić 21	Dražić 21	Dražić 21	Dražić 21	

M 1 : 10 000




TERITORIJALNE I STATISTIČKE GRANICE

- OBUHVAAT GUP-A
- GRANICA NASELJA
- OSTALE GRANICE
- GRADEVINSKO PODRUČJE

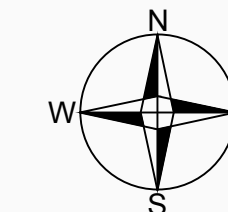

Zemljeopisni naziv prostornog plana:	BJELOVARSKO-BILOGORSKA	Grad:	BJELOVAR
Naziv kartografskog prikaza:	GENERALNI URBANISTIČKI PLAN GRADA BJELOVARA - II. IZMJENE I DOPUNE		
Broj kartografskog prikaza:	3.8.	Mjerilo kartografskog prikaza:	1 : 10 000
Odluka predstavničkog tijela o izradi plana:		Odluka predstavničkog tijela o donošenju plana:	
Javna rasprava objavljena:	25.04.2012.	Javna rasprava održana:	od 4.05.2012. do 21.05.2012.
Početak tjela odgovornog za provođenje javne rasprave:		Odgovorna osoba za provođenje javne rasprave:	
M.P.:		Zvonimir Horii, dipl.ing. građ.	
Pravna osoba koja je izradila plan: APE d.o.o. za arhitekturu, planiranje i ostale poslovne djelatnosti, Ozaljka 61, 10000 Zagreb, tel./fax: 01/5200-7872			
Početak pravne osobe koja je izradila plan:		Odgovorna osoba:	
M.P.:		Sandra Jakopac, dipl.ing. arh.	
Odgovorni voditelj izrade plana:	Mirela Čordas, dipl.ing. arh.		
Blizinski tim u izradi plana:	Sandra Jakopac, dipl.ing. arh., Estera Čubac, Tmrtić, dipl.ist. grad., Nikola Bošić, dipl.ing. arh., Lorena Franković, dipl.ing. građ., Ivana Pančirov, dipl.ing. arh., Anica Gurbačić, ing. arh.		
Isovizornost ovog prostornog plana s izvornikom ojevra:		Predsjednik Gradskog vijeća:	
M.P.:		Zeljko Mlačić, dipl.ing.	

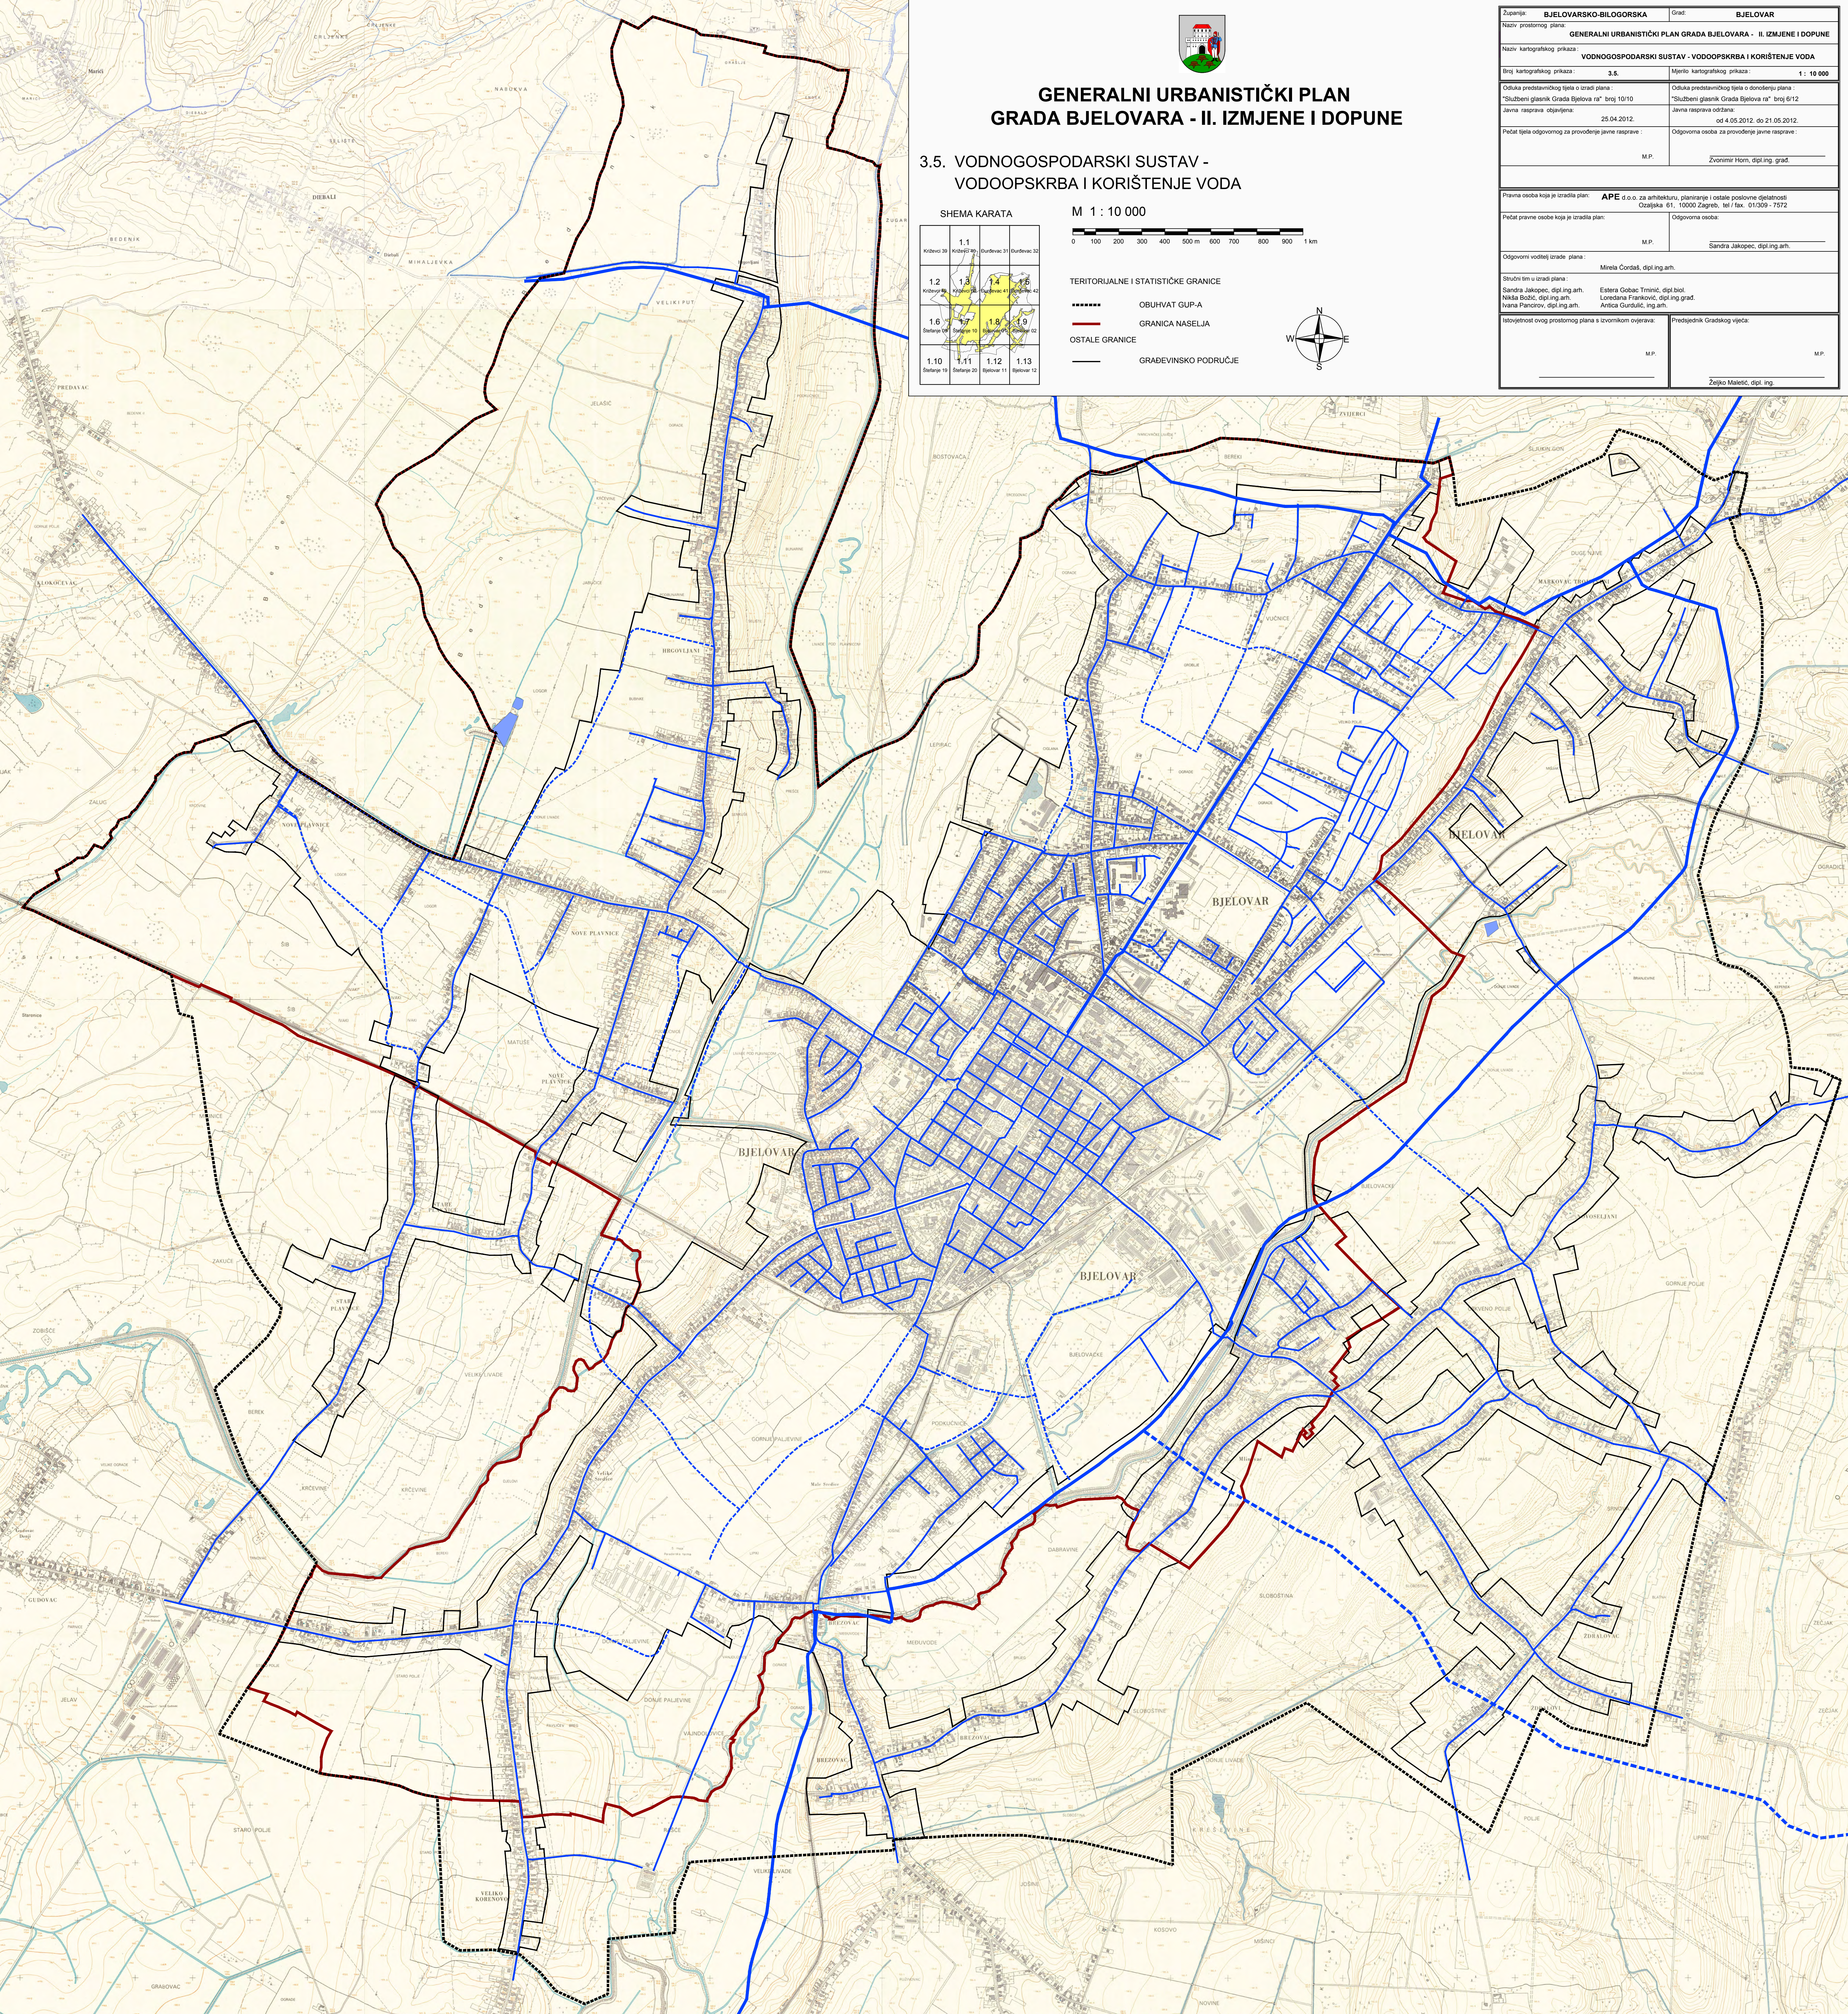

LEGENDA:

KORIŠTENJE VODA - VODOOPSKRBA	KORIŠTENJE VODA
postojeće planirano	RIBNJAK
— — — — — MAGISTRALNI OPSKRBNI CJEVOVOD	
— — — — — OSTALI VODOOPSKRBNI CJEVOVODI	

IZMJENE I DOPUNE
-kartografski prikaz dopunjen je podacima o izvedenom stanju i planiranim cjevovodima, a prema podacima koncesionara te prema važećim provedbenim dokumentima prostornog uređenja;
-izmijenjena je trasa planiranog magistralnog opskrbnog cjevovoda u jugoistočnom dijelu obuhvata plana.