
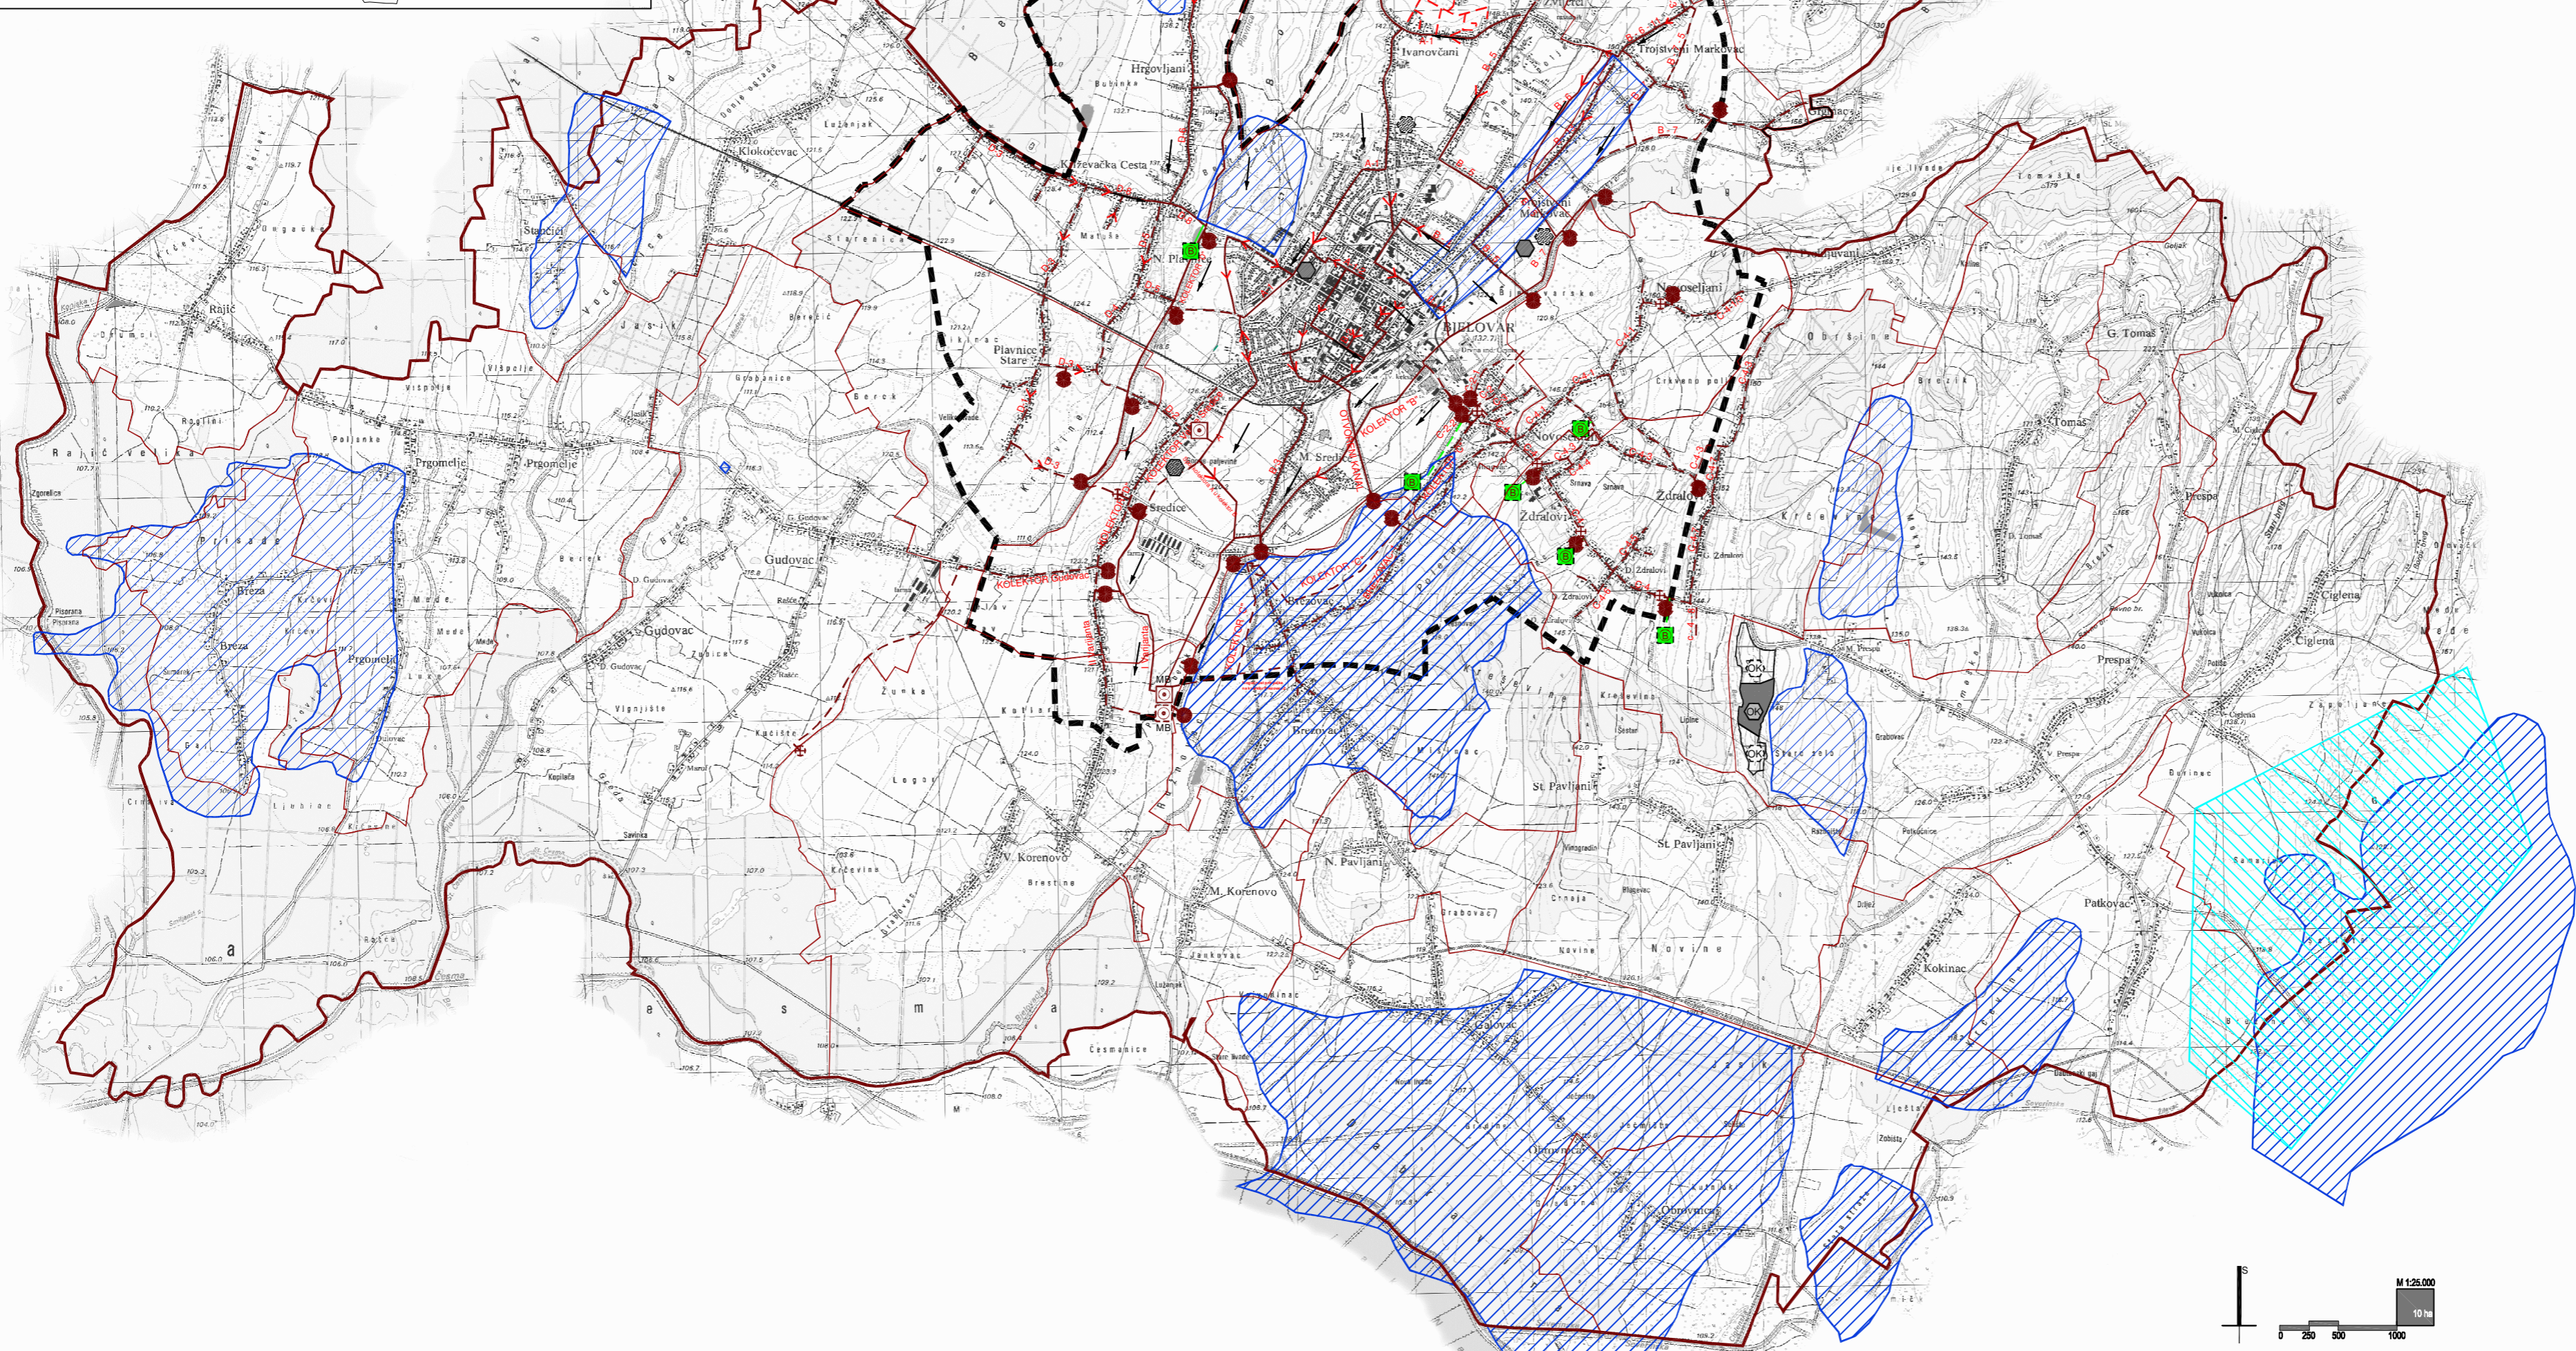


ODVODNJA OTPADNIH VODA

IZMJENE U ODNOSU NA PPUG BJELOVAR IZ 2003.

ODVODNJA PRIKAZANA U PPUG BJELOVAR 2003.

- NOVOPLANIRANO
- UKIDA SE
- PROMJENA TRASE

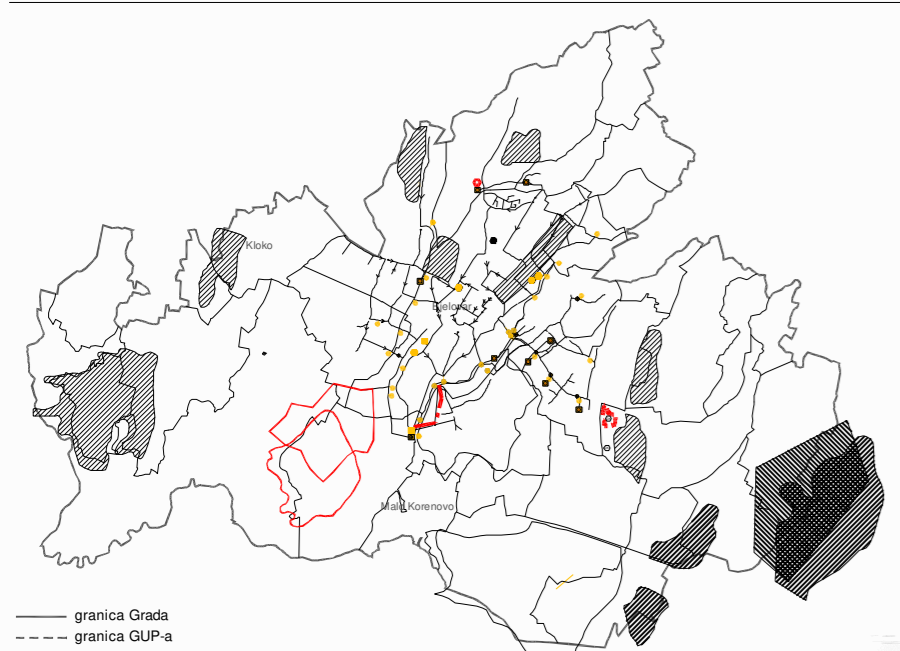

ABIRNO MJESTO NEOPASNOG TEHNOLOŠKOG OTPADA
ODLAGALI


BJELOVARSKO-BILOGORSKA BJELOVAR
PROSTORNI PLAN UREĐENJA GRADA BJELOVARA - IZMJENE I DOPUNE

Službeni glasnik Grada Bjelovara, br. 14/04
5.10.2007.

Službeni glasnik Grada Bjelovara, br. 1/09
od 25.10. do 11.11.2007.

Bjelovarsko-bilogorska

M.P. LIĐIJA NOVOSELI, grad.
Pc M.P.

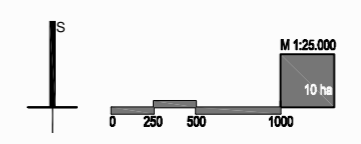

IZMJENE I DOPUNE