


INFRASTRUKTURNI SUSTAVI I MREŽE  
2B. TELEKOMUNIKACIJE I ENERGETSKI SUSTAV

APE

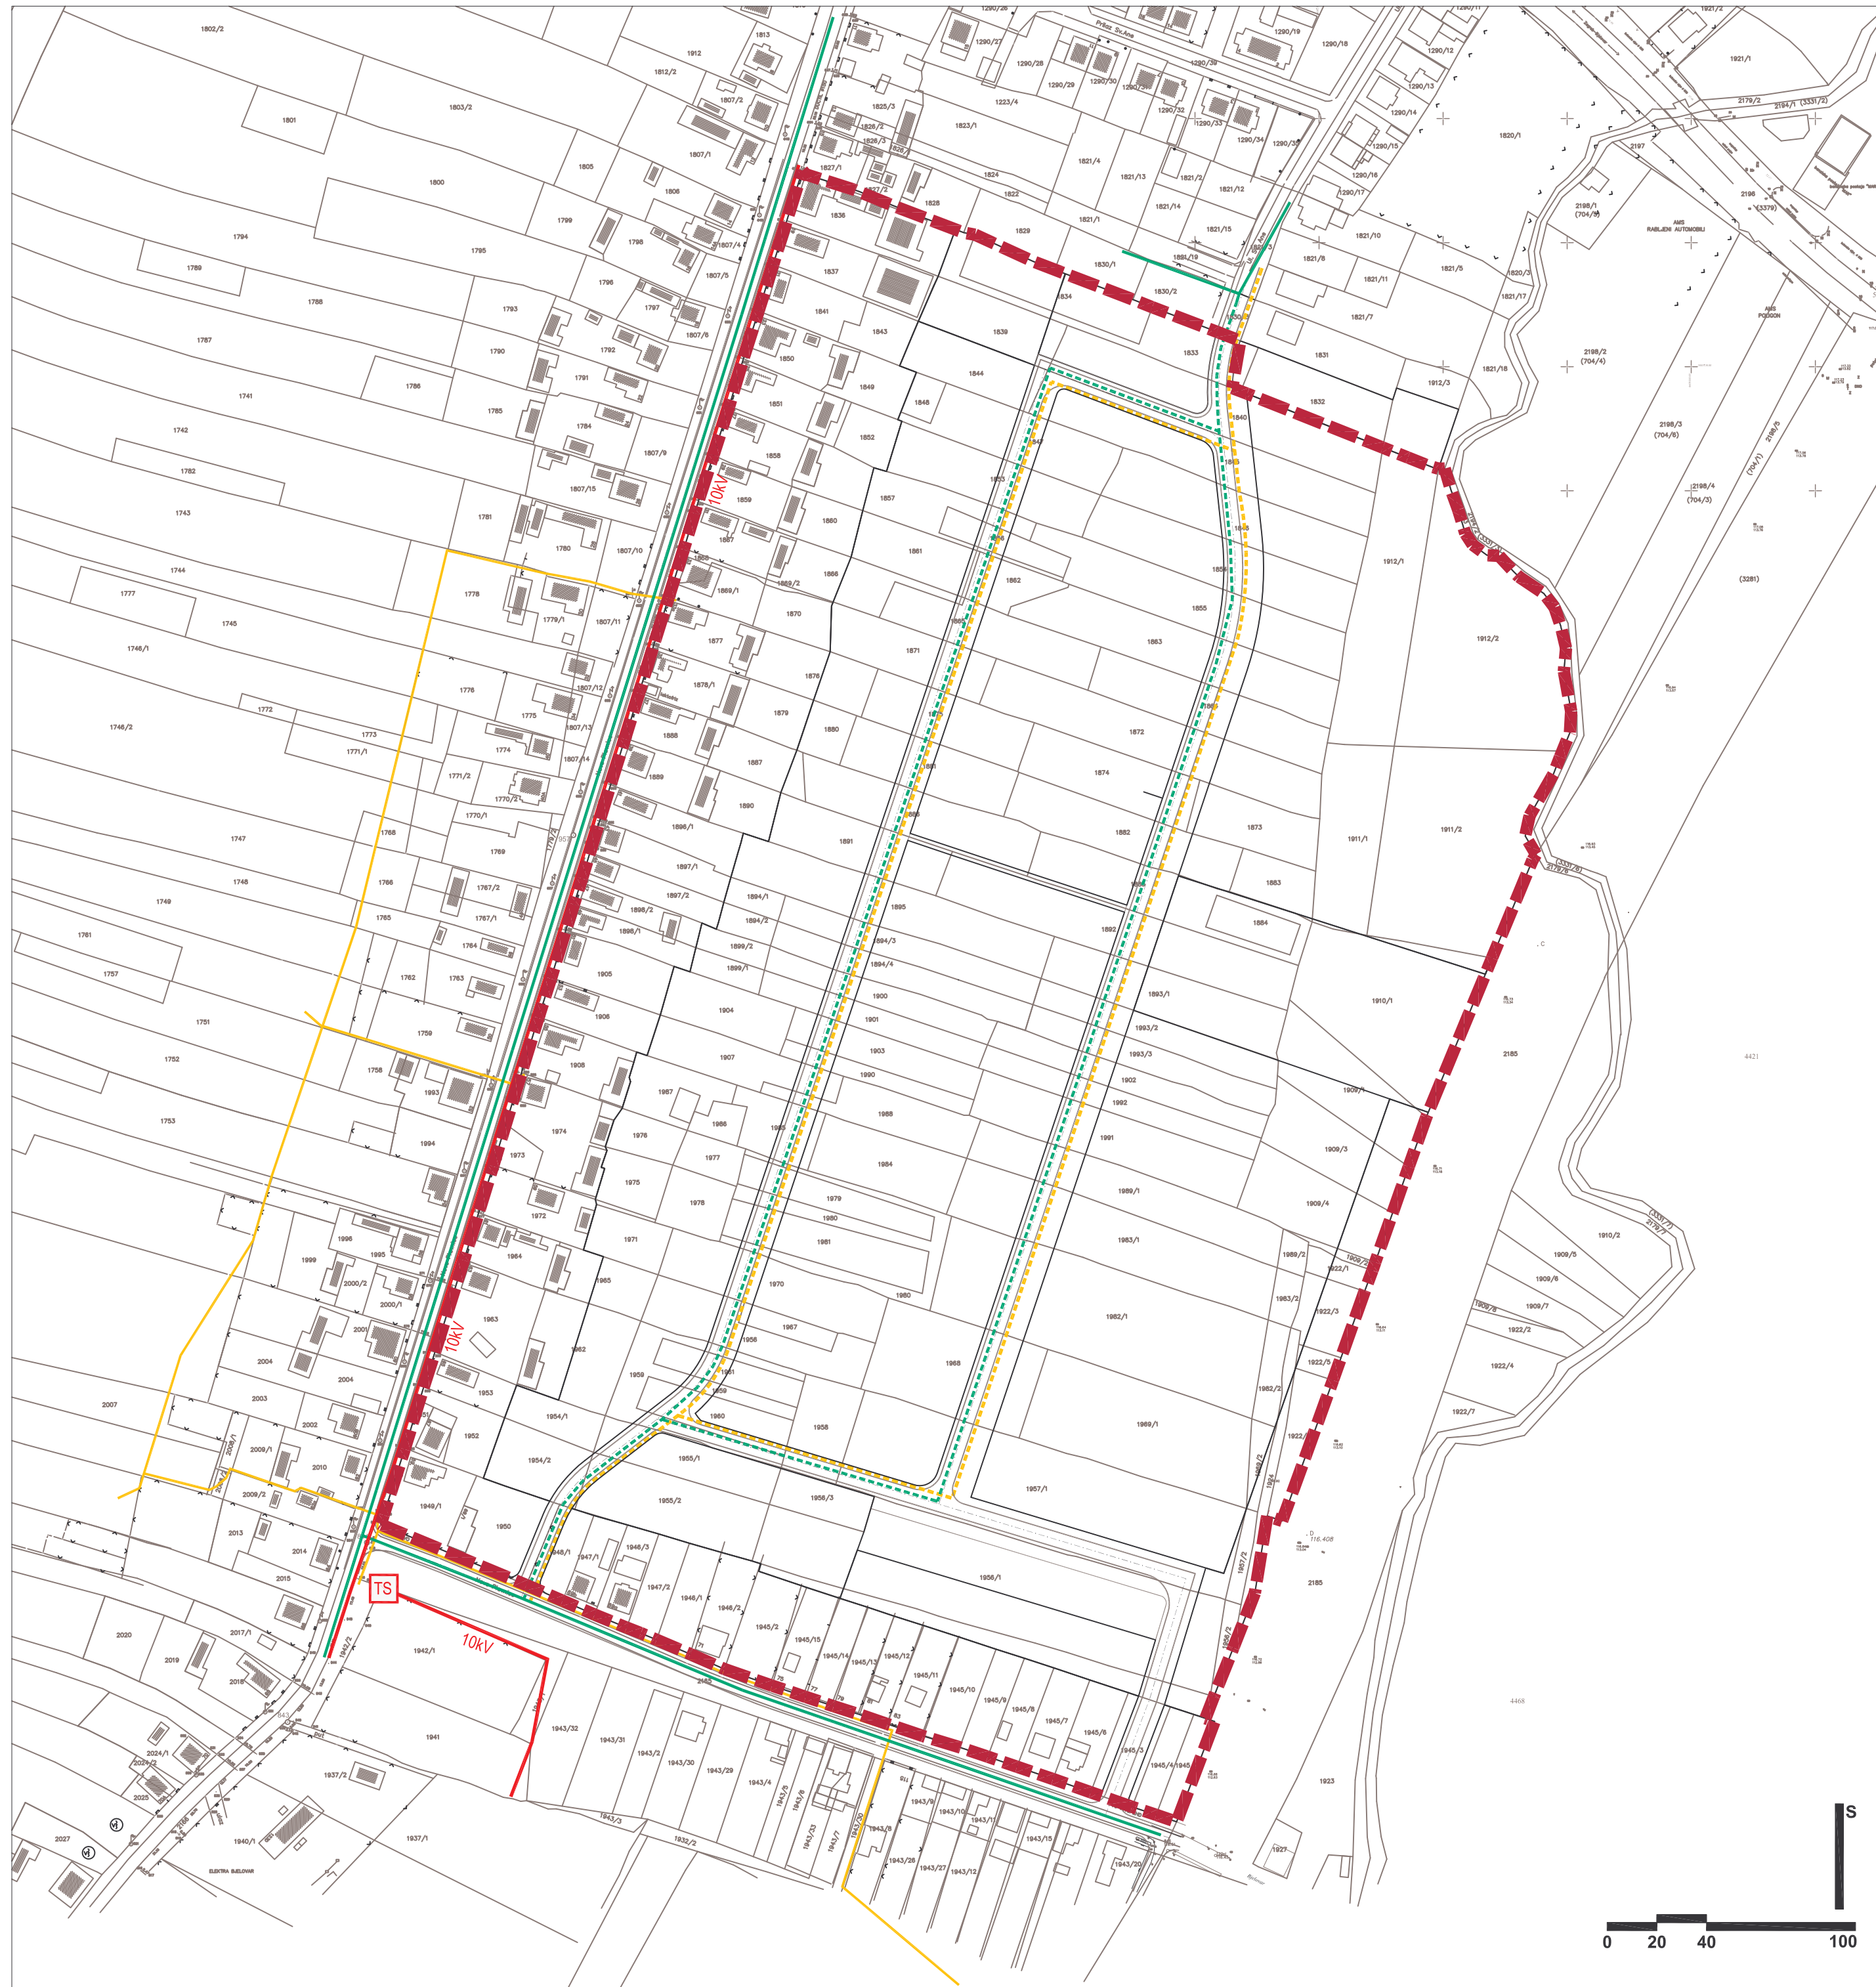

postojeće	planirano	TUMAČ ZNAKOVA
<b>GRANICE</b>		
<b>OBUHVAAT UPU-a</b>		
<b>TELEKOMUNIKACIJE</b>		
<b>TK PODZEMNI VOD</b>		
<b>PLINOOPSKRBA</b>		
<b>PLINOVOD</b>		
<b>ELEKTROOPSKRBA</b>		
<b>10 kV KABEL</b>		
<b>TS TRAFOSTANICA</b>		
<b>20kV OPIS</b>		

GRAD BJELOVAR, URBANISTIČKI PLAN UREĐENJA ZAPAD 2

Zupanija BJELOVARSKO-BILOGORSKA, Grad BJELOVAR		Program mjera za usagledjivanje stanja u prostoru (službeno glasilo):		Odluka predstavničkog tijela o donošenju plana (službeno glasilo):	
Naziv prostornog plana: URBANISTIČKI PLAN UREĐENJA ZAPAD 2		Službeni glasnik Grada Bjelovara br. 1404		Službeni glasnik Grada Bjelovara br. 507	
Naziv kartografskog prikaza: TELEKOMUNIKACIJE I ENERGETSKI SUSTAV		Javna rasprava (datum objave): 24. studeni 2006.		Javni uviti održan od: 1. prosinca 2006. do: 31. prosinca 2006.	
Broj kartografskog prikaza: 2B.		Mjerilo kartografskog prikaza: 1:2000		Pečat tijela odgovornog za provođenje javne rasprave:	
Pravna osoba/tijelo koje je izradilo plan: APE d.o.o. za arhitekturu, planiranje i ostale poslovne djelatnosti Dinarska 39, 10000 Zagreb, tel 01/301-1427, tel/fax. 01/309-7572		Pečat pravne osobe/tijela koje je izradilo plan:		Odgovorna osoba za provođenje javne rasprave:	
Odgovorna osoba: MIRELA ČORDAŠ, dipl.ing.arh.		Suglasnosti na Plan:		ZVONIMIR HORŃ, dipl.ing.grad.	
Koordinator plana: MIRELA ČORDAŠ, dipl.ing.arh.		Predsjednik predstavničkog tijela:		Istovjetnost ovog prostornog plana s izvornikom ovjerava:	
Stručni tim u izradi plana: SANDRA JAKOPEĆ, dipl.ing.arh., MIRELA ČORDAŠ, dipl.ing.arh., IVANA PANCIROV, dipl.ing.arh., LOREDANA FRANKOVIĆ, dipl.ing.grad., ESTERA GOBAC-TRNINIĆ, dipl.ing.biol., IVA PEJIĆ		ANTUN KORUŠEĆ, dipl.polit., predsjednik Gradskog vijeća		DURDA ADLEŠIĆ, Gradonačelnica	
Pečat predstavničkog tijela		Pečat nadležnog tijela			