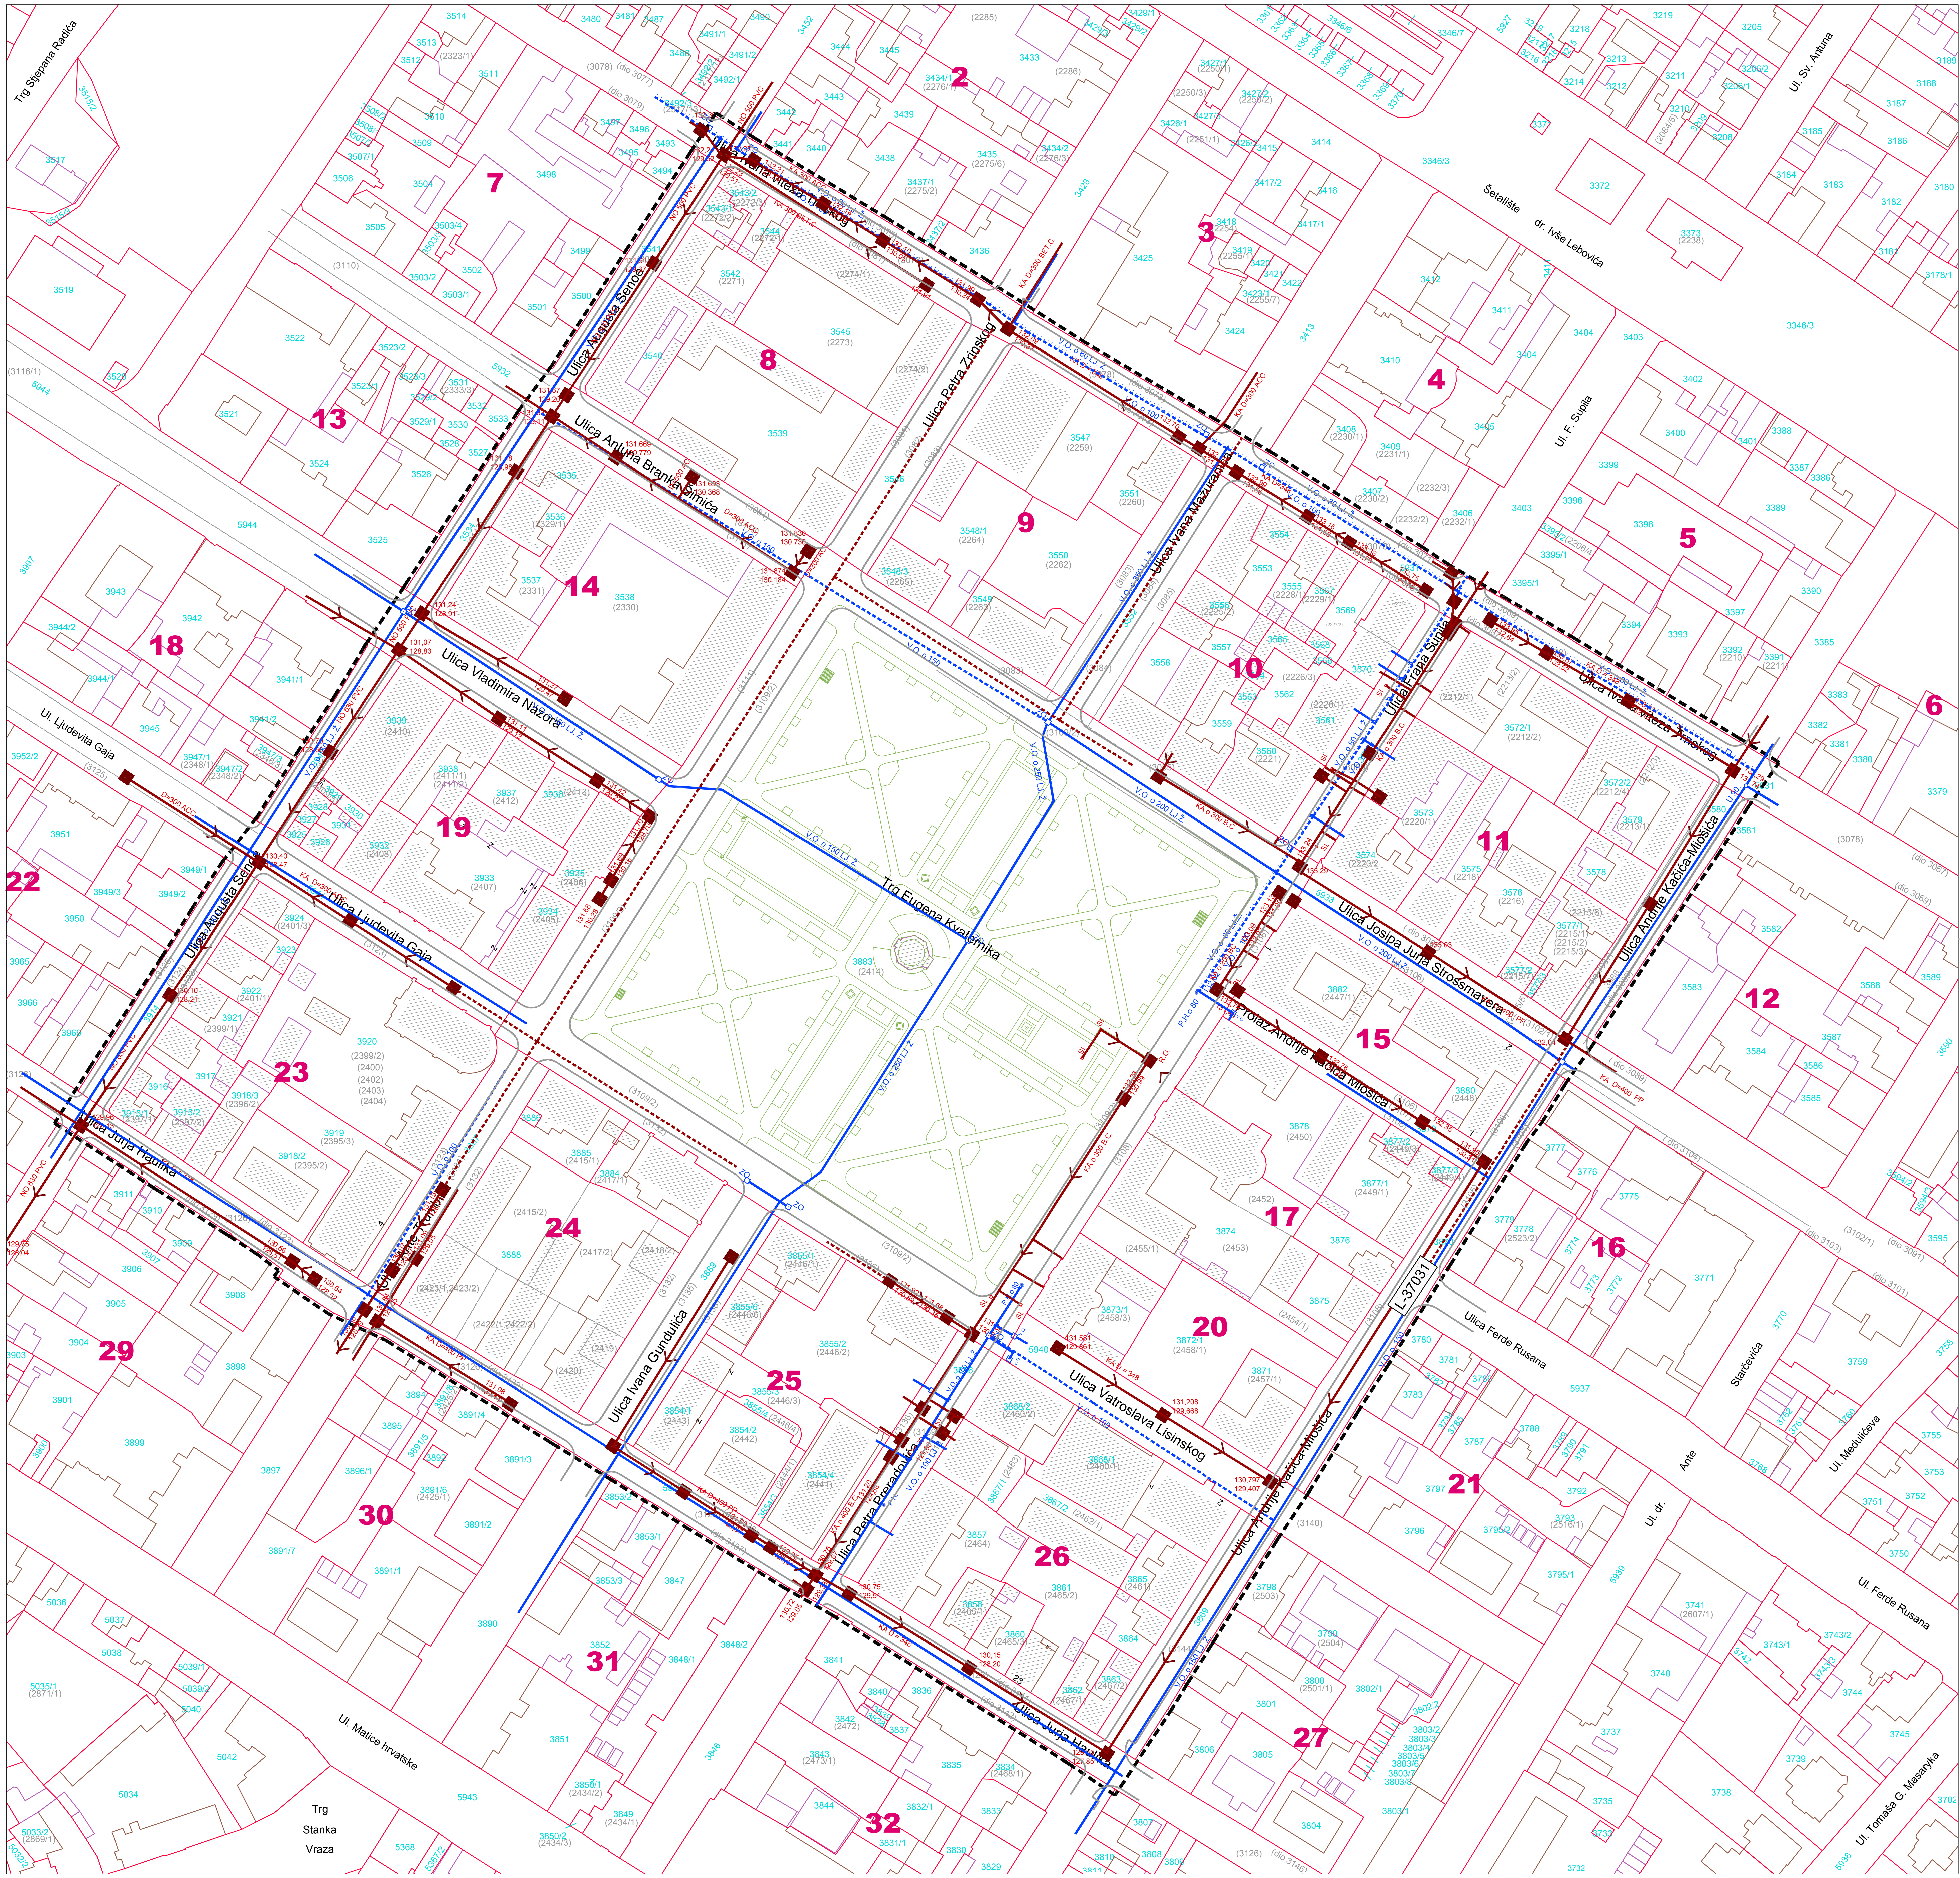

LEGENDA:

GRANICE:
- GRANICA OBUHVATA PLANA

15 - BROJ BLOKA

KATASTARSKA PODLOGA:
- PARCELE
- ZGRADE

VODNOGOSPODARSKI SUSTAV

VODOOPSKRBA

- VODOVOD
- UKIDANJE VODOVODA
- PLANIRANI VODOVOD
- DN63 OPIS

ODVODNJA OTPADNIH VODA

- ODVODNJA
- UKIDANJE ODVODNJE
- PLANIRANA ODVODNJA
- REVIZIONO OKNO
- SMJER ODVODNJE
- d=20 OPIS

S, J, Z, I, SZ, SI, JZ, JI

0 20m 50m 100m

mj 1:1000

Županija:	BJELOVARSKO - BILOGORSKA ŽUPANIJA
Grad:	GRAD BJELOVAR
Naziv prostornog plana:	**URBANISTIČKI PLAN UREĐENJA POVIJESNE JEZGRE GRADA BJELOVARA - ZONA A - IZMJENA I DOPUNA**
Naziv kartografskog prikaza:	**VODOVOD I KANALIZACIJA**
Broj kartografskog prikaza: **6.**	Mjerilo kartografskog prikaza: **1 : 1000**
Odluka o izradi Urbanističkog plana uređenja povijesne jezgre grada Bjelovara - zona A - izmjena i dopuna: "Službeni glasnik Grada Bjelovara" broj 05 / 2010.	Odluka Gradskog vijeća Grada Bjelovara o donošenju Urbanističkog plana uređenja povijesne jezgre grada Bjelovara - zona A - izmjena i dopuna: "Službeni glasnik Grada Bjelovara" br. 02 / 2011
Javna rasprava je objavljena: u Večernjem listu od 28.prosinca 2010.	Javni uvid je održan : od 10.siječnja 2011. godine do 26.siječnja 2011. godine.
Pečat tijela odgovornog za provođenje javne rasprave: M.P.	Odgovorna osoba za provođenje javne rasprave: .... Zvonimir Horn, dipl.ing.građ.
Pravna osoba koja je izradila plan: arting d.o.o. za projektiranje, izvođenje i nadzor; Bjelovar, Strossmayerova 4	
Pečat pravne osobe koja je izradila plan: M.P.	odgovorna osoba : .... Marijan Gezi, dipl. ing. arh.
Pečat odgovornog voditelja izrade plana: M.P.	.... ovl.arh. Katica Večerić, dipl. ing. arh.
Koordinatori plana: za Grad Bjelovar: Zvonimir Horn, dipl.ing.građ. za Arting d.o.o.: Katica Večerić, dipl. ing. arh.	Stručni tim u izradi plana: 1. Katica Večerić, dipl. ing. arh. 2. Vesna Hršak, dipl.ing.arh.
Pečat Gradskog vijeća Grada Bjelovara:	Predsjednik Gradskog vijeća Grada Bjelovara: .... Željko Maletić, dipl.ing.
Istovjetnost prostornog plana s izvornikom ovjerava: .... (ime, prezime, potpis)	Pečat nadležnog tijela: M.P.